


Dichiarazione protocollo n. _____ del _____	
Comune di Milano	
Via Osteno _____	civ. 2
Identificativi Catastali: Sezione: Foglio: 420 Particella: 80 Subalterno: 730	Compilata da: Tecci Marco Iscritto all'albo: Architetti Prov. Milano _____ N. 16851

Planimetria
Scheda n. 1      Scala 1:200

PIANO SECONDO H=2,80m

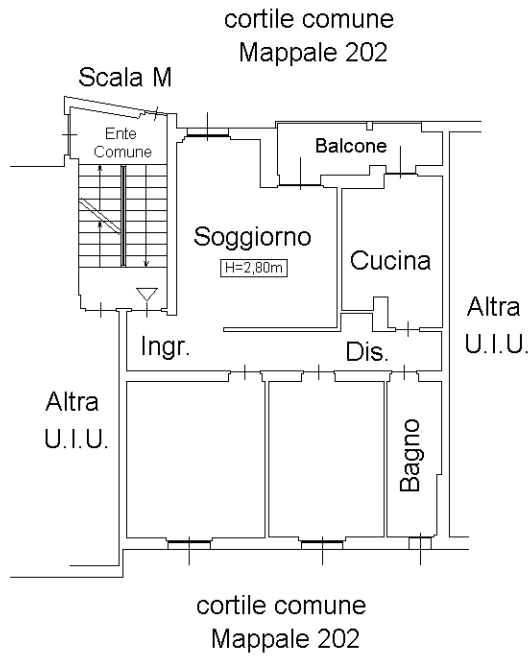

Dichiarazione protocollo n. del

Comune di Milano

Via Osteno

civ. 2

Identificativi Catastali:

Sezione:

Foglio: 420

Particella: 80

Subalterno: 731

Compilata da:  
Tecci Marco

Iscritto all'albo:  
Architetti

Prov. Milano

N. 16851

Planimetria

Scheda n. 1

Scala 1:200

PIANO PRIMO SOTTOSTRADA (S1)

