

**Agenzia del Territorio
CATASTO FABBRICATI
Ufficio Provinciale di
Como**

Dichiarazione protocollo n. 000251272 del 17/07/2003

Planimetria di u.i.u. in Comune di Bulgarograsso

Via Verdi

civ. 1

Identificativi Catastali:

Sezione:
Foglio: 1
Particella: 57
Subalterno: 7

Compilata da:
Riste' Emanuele

Iscritto all'albo:
Periti Edili

Prov. Como


N. 1834

Scheda n. 1

Scala 1:200



orientamento

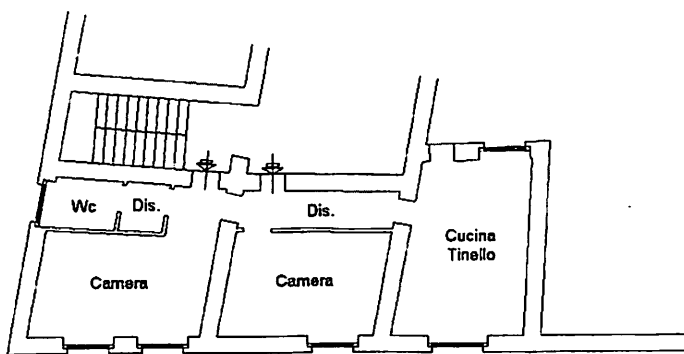

PIANTA PRIMO PIANO H = 290 cm

Ultima planimetria in atti

Data: 11/12/2025 - n. T38010 - Richiedente: NSPRFL73R58C933L

Totale schede: 1 - Formato di acquisizione: A4(210x297) - Formato stampa richiesto: A4(210x297)

MODULARIO
V. - Col. 3. 7. - 311



MINISTERO DELLE FINANZE
DIREZIONE GENERALE DEL CATASTO E DEI SERVIZI TECNICI ERARIALI

Mod. B (Nuovo Catasto Edilizio Urbano)

Lire 20 12


NUOVO CATASTO EDILIZIO URBANO

(R. DECRETO-LEGGE 11 APRILE 1974, N. 67)

Planimetria dell'immobile situato nel Comune di BULGAROGROSSO Via VERDI

Ditta

Allegata alla dichiarazione presentata all'Ufficio Tecnico Erariale di COMO

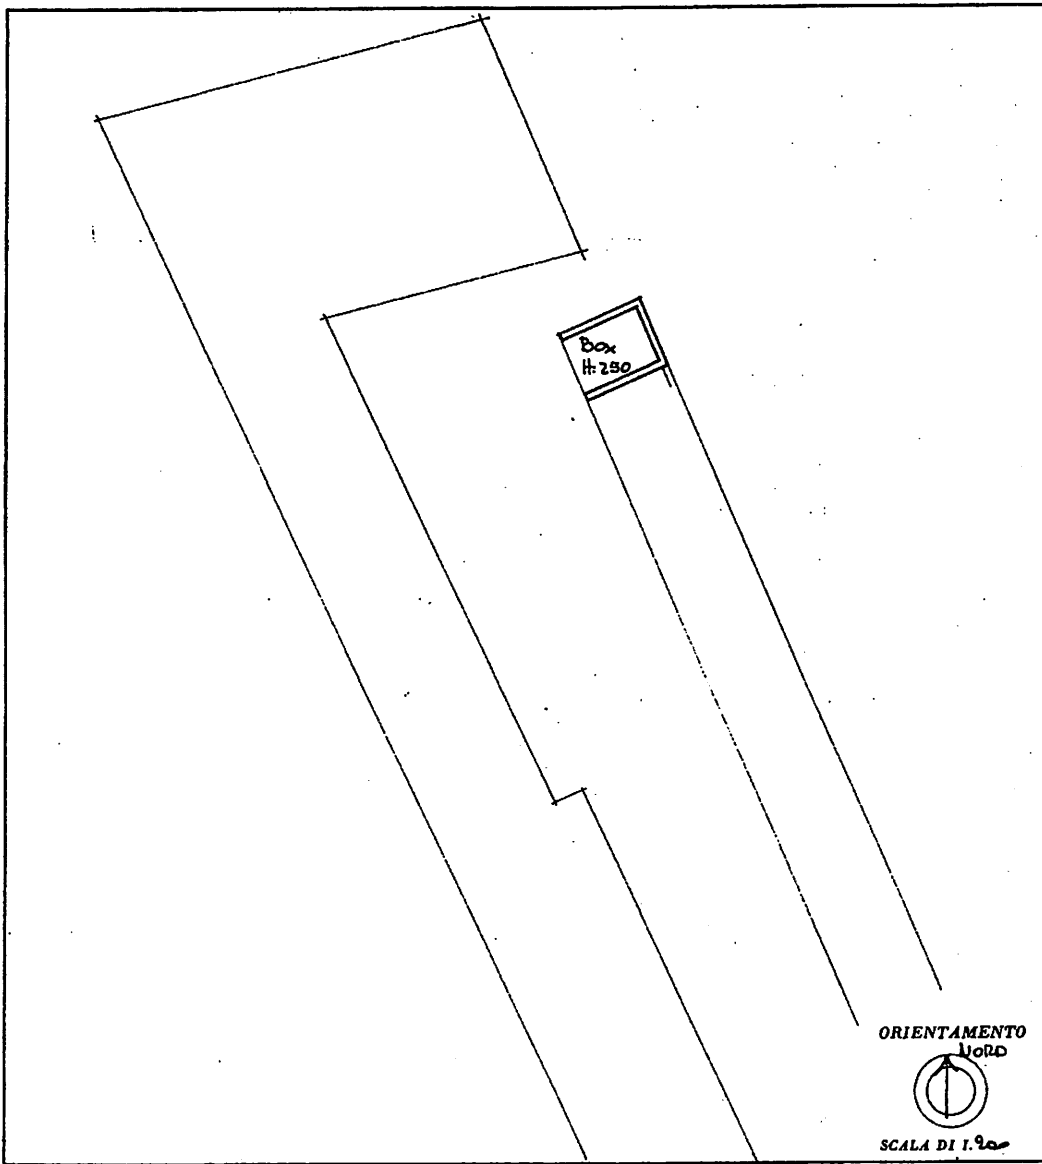

SPAZIO RISERVATO PER LE ANNOTAZIONI D'UFFICIO

DATA
PROT. N°

19 DIC. 1975

H1

Compilata dal PERITO EDILE
(Titolo, nome e cognome del tecnico)
MUGNANI SALVATORE
Iscritto all'Albo dei PERITI INDUSTRIALI
della Provincia di COMO
DATA 19 DIC. 1975
Firma: [Signature]

Ultima planimetria in atto