


**Allegato E**  
*RILIEVO METRICO*  
Lotto Unico

GALATONE  
04/07/2024


Ing. Davide Villani

---

Rilievo — Piano piano seminterrato  
Scala 1:100

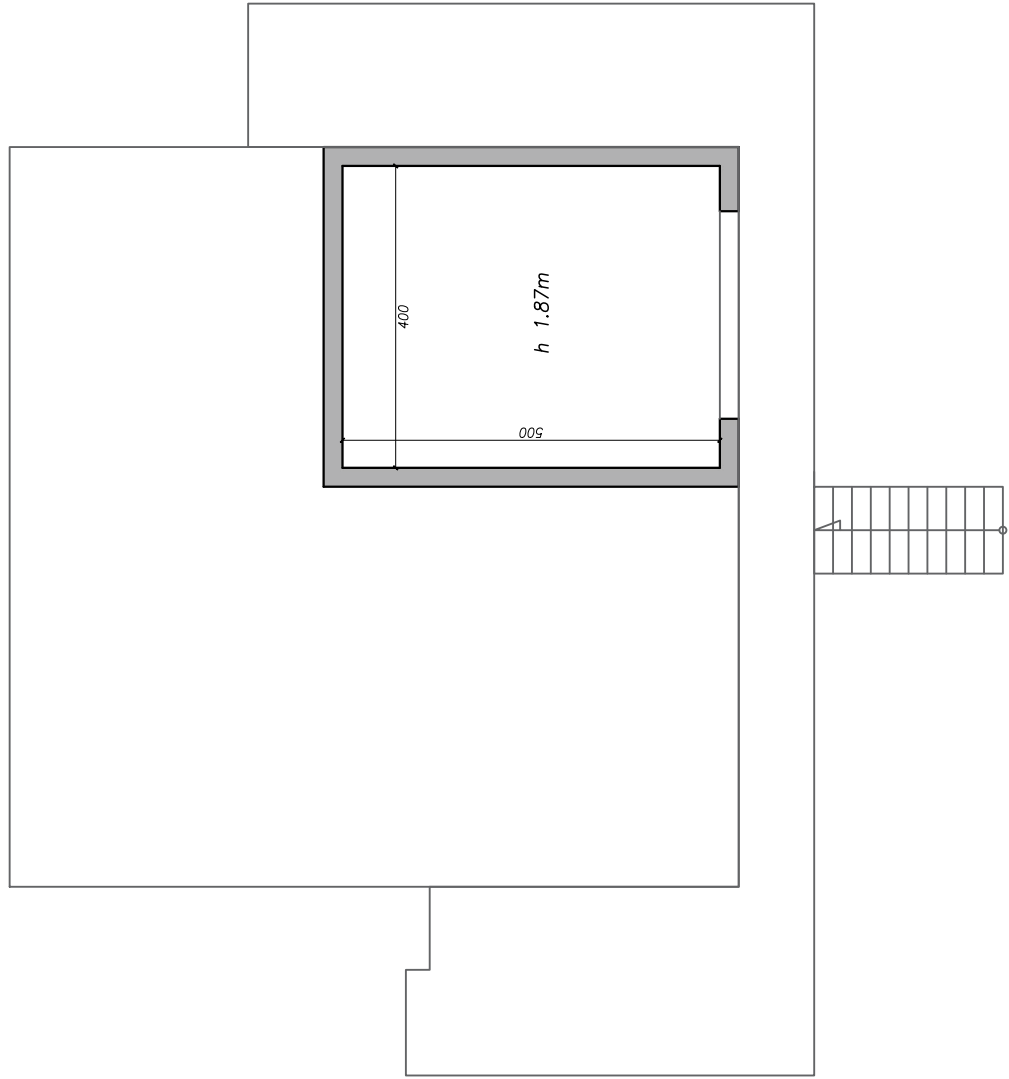

Rilievo — Piano piano terra  
Scala 1:100

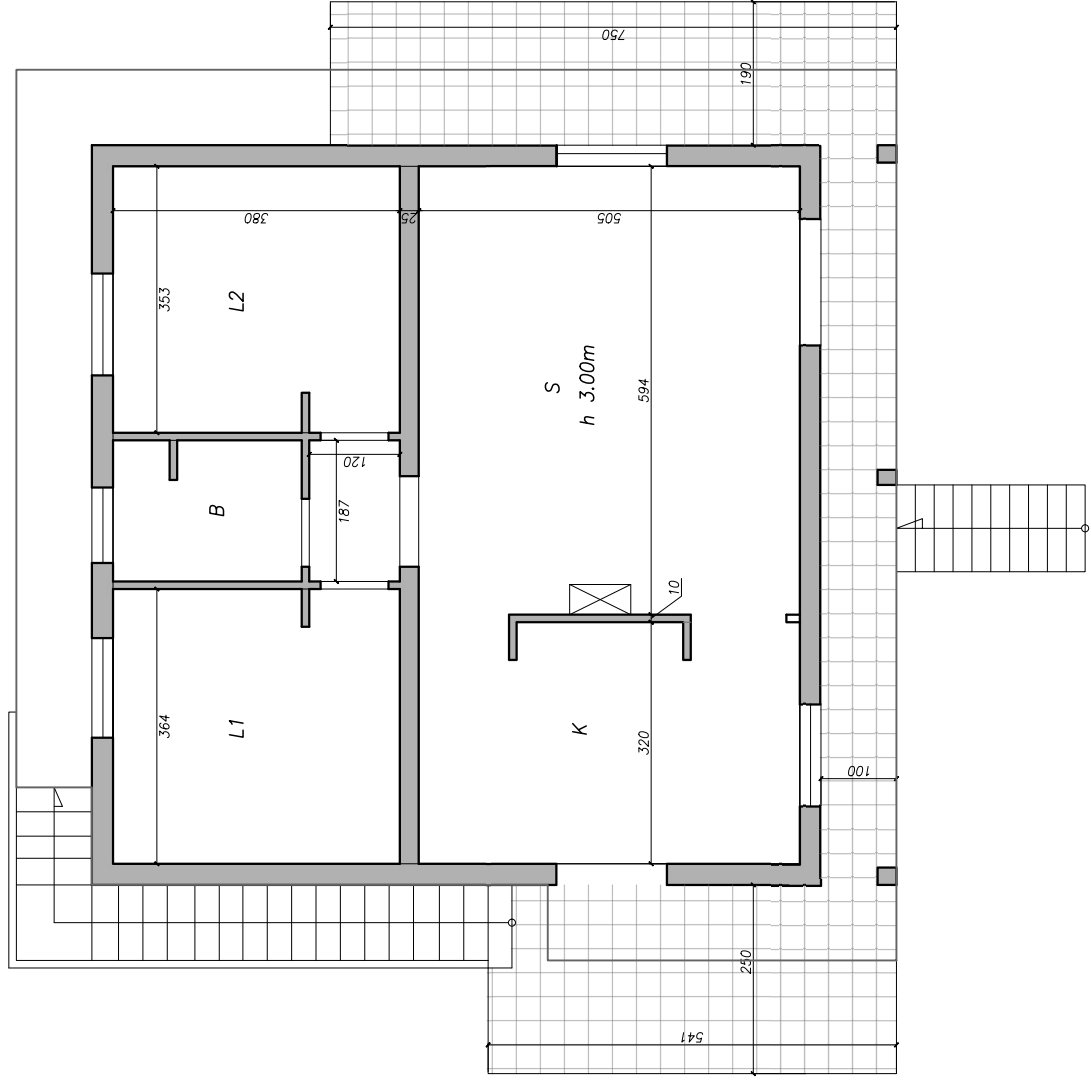

Rilievo – Piano piano copertura  
Scala 1:100

