



ELABORATO PLANIMETRICO	
Compilato da:	
Iscritto all'albo: Geometri	
Prov. Vercelli	N.

**Agenzia delle Entrate
CATASTO FABBRICATI
Ufficio Provinciale di
Vercelli**

Comune di Carisio		Protocollo n. VC0027353 del 28/09/2022	
Sezione:	Foglio: 24	Particella: 248	Tipo Mappale n. 19030 del 29/06/2022
Dimostrazione grafica dei subalterni			Scala 1 : 500

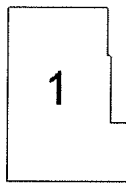

Piano Interrato

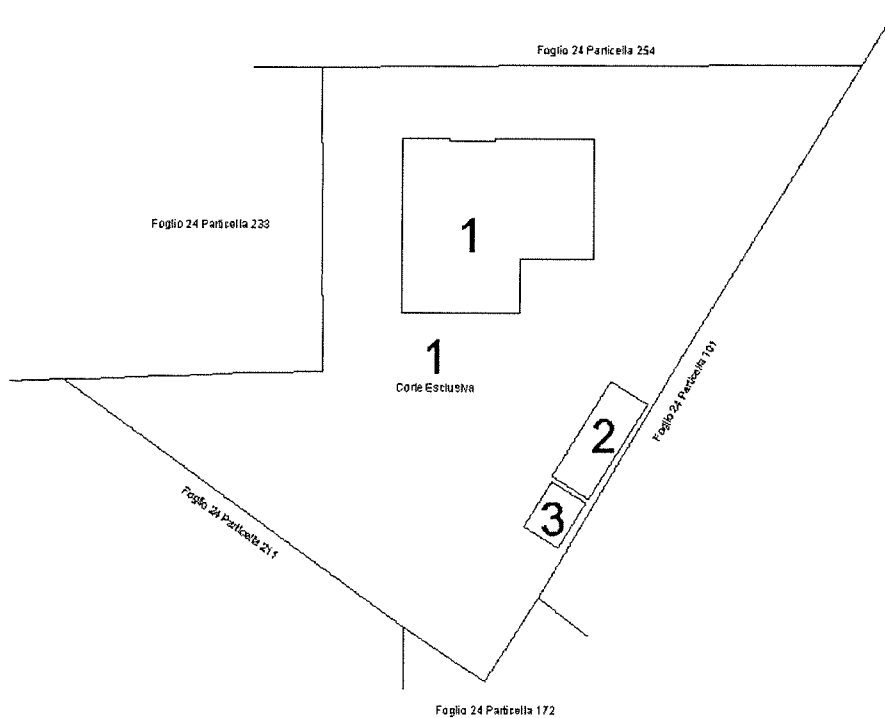


Ultima planimetria in atti

ELABORATO PLANIMETRICO	
Compilato da:	
Iscritto all'albo: Geometri	
Prov. Vercelli	N.

Agenzia delle Entrate
CATASTO FABBRICATI
Ufficio Provinciale di
Vercelli

Comune di Carisio	Protocollo n. VC0027353 del 28/09/2022
Sezione: Foglio: 24 Particella: 248	Tipo Mappale n. 19030 del 29/06/2022

Dimostrazione grafica dei subalterni Scala 1 : 500

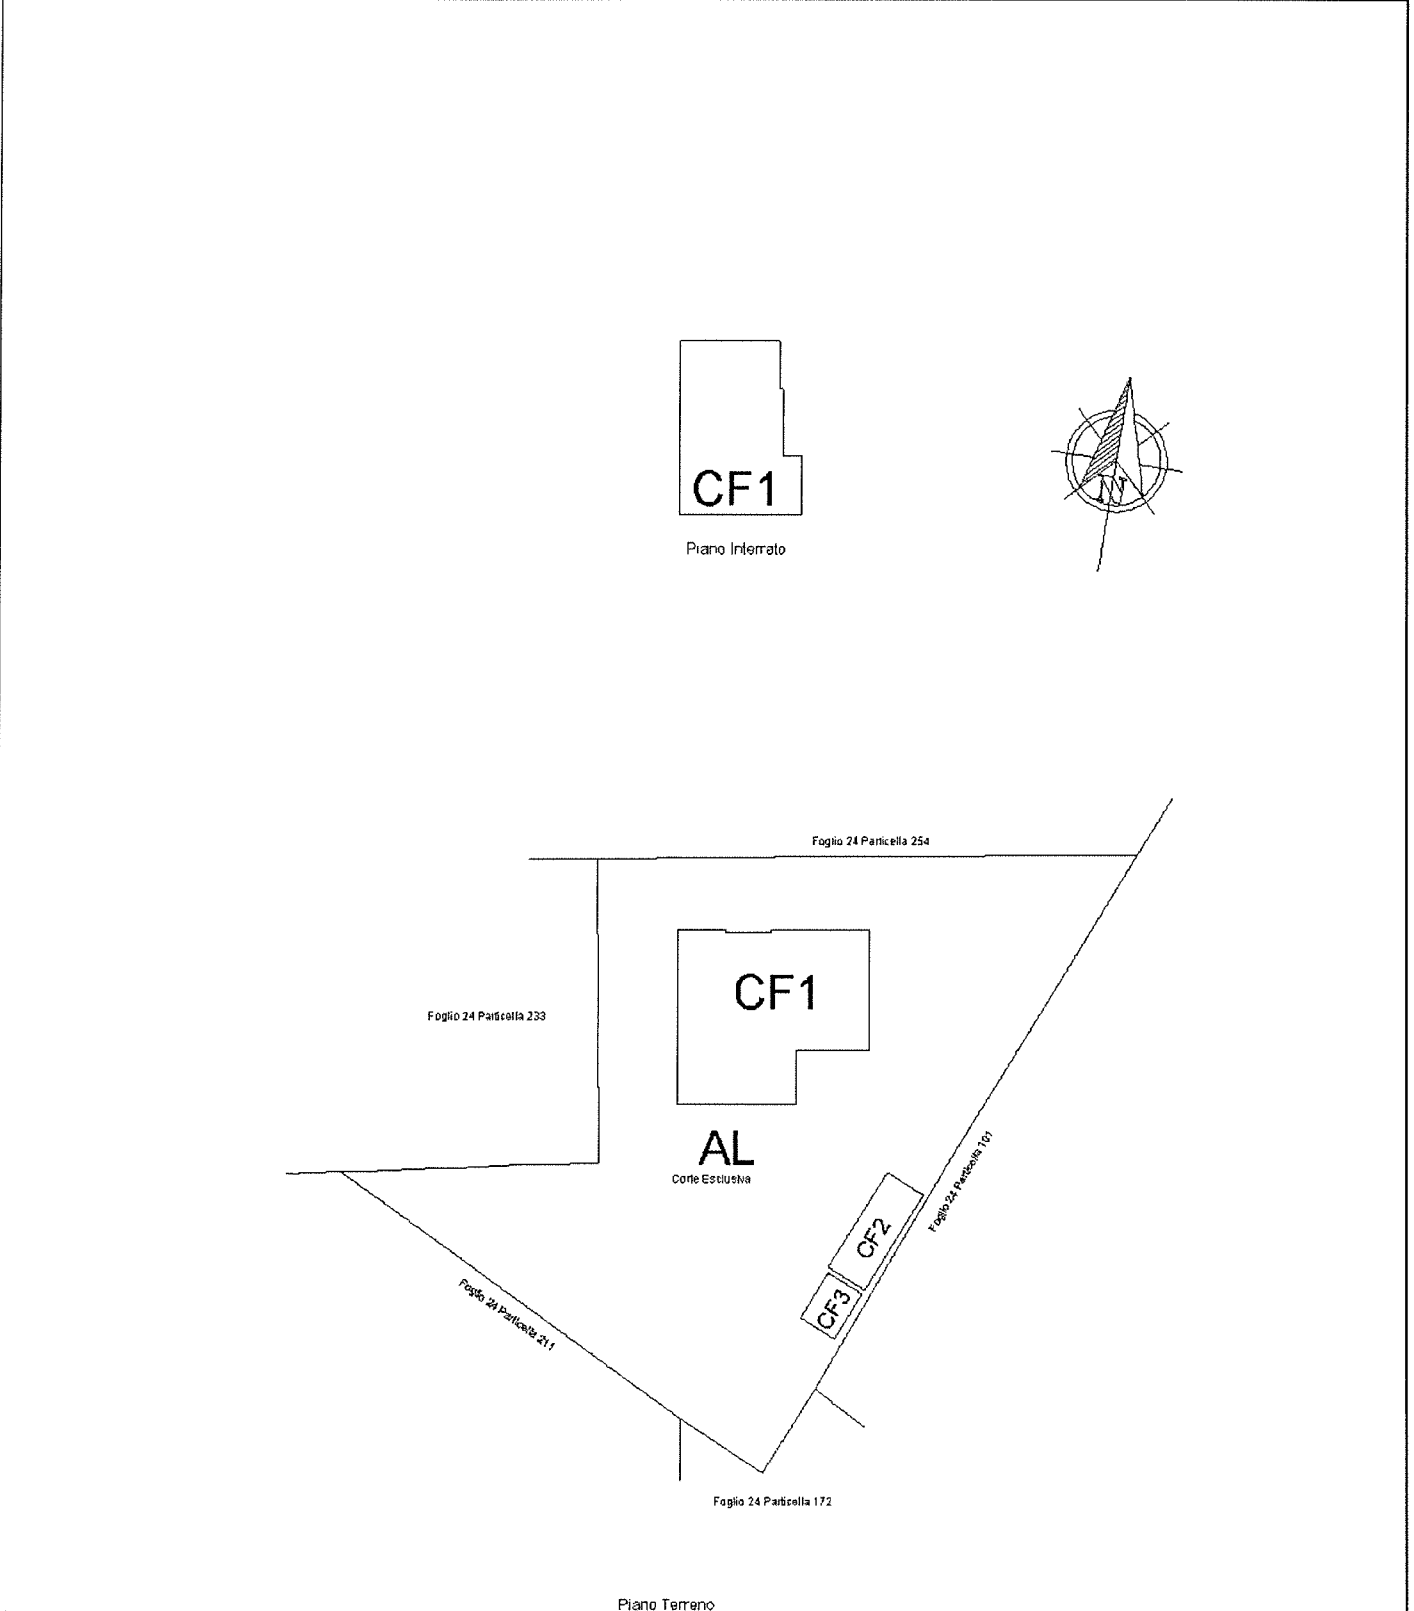

Ultima planimetria in atti



Agenzia delle Entrate
CATASTO FABBRICATI
Ufficio Provinciale di
Vercelli

Dichiarazione protocollo n. VC0027353 del 28/09/2022

Comune di Carisio

Via Amendola

civ. 32

Identificativi Catastali:

Sezione:

Foglio: 24

Particella: 248

Subalterno: 2

Compilata da:

Isoritto all'albo:
Geometri



Prov. Vercelli

N.

Planimetria

Scheda n. 1

Scala 1:100

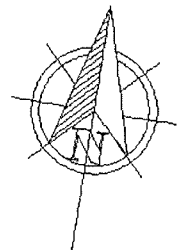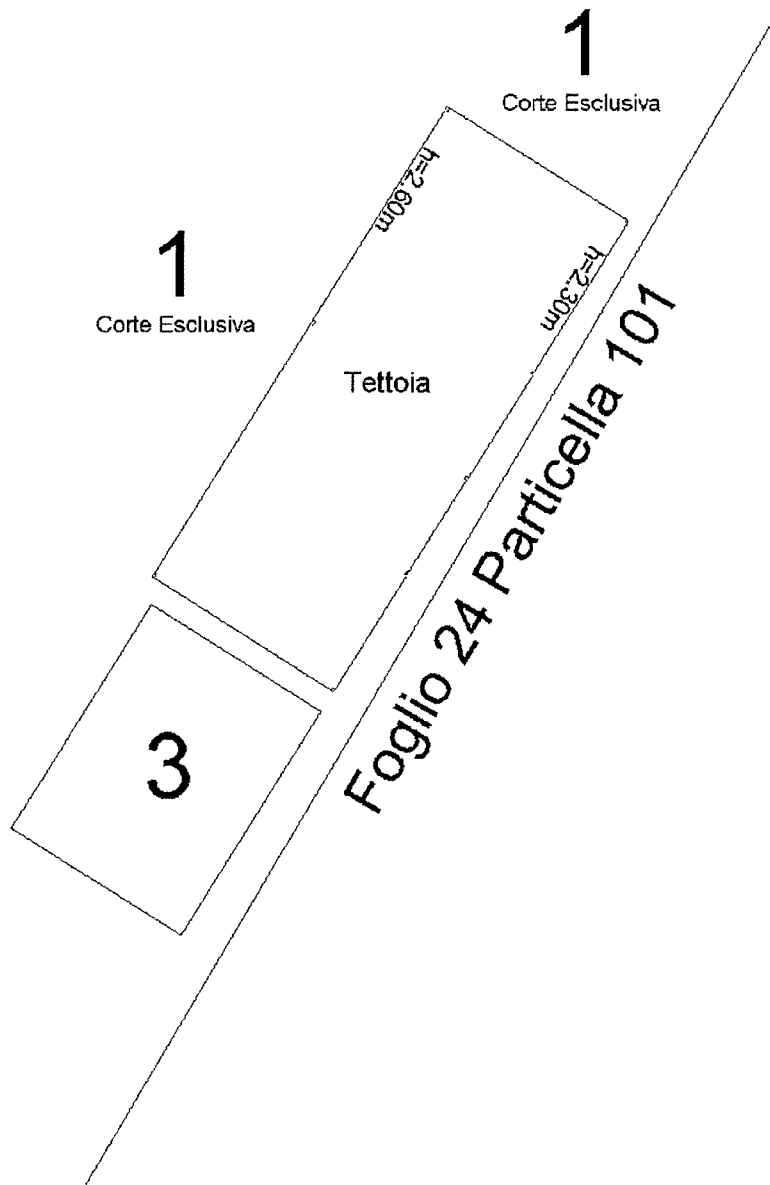

Ultima planimetria in atti

Data: 16/10/2025 - n. T45409 - Richiedente: FMGRCR74P21E3790

Totale schede: 1 - Formato di acquisizione: A4(210x297) - Formato stampa richiesto: A4(210x297)

Agenzia delle Entrate
CATASTO FABBRICATI
Ufficio Provinciale di
Vercelli

Dichiarazione protocollo n. VC0027353 del 28/09/2022

Comune di Carisio

Via Amendola

civ. 32

Identificativi Catastali:

Sezione:

Foglio: 24

Particella: 248

Subalterno: 3

Completata da:

Isoritto all'albo:
Geometri

Prov. Vercelli

N.

Planimetria

Scheda n. 1

Scala 1:100


1
Corte Esclusiva

1
Corte Esclusiva

Ricovero attrezzi
h=2.10m
h=2.45m
h=2.10m

2

Foglio 24 Particella 101

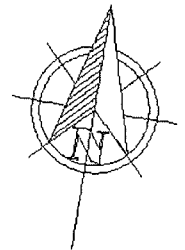

Piano Terreno

Ultima planimetria in atti

Data: 16/10/2025 - n. T45410 - Richiedente: FMGR74P21E3790

Totale schede: 1 - Formato di acquisizione: A4(210x297) - Formato stampa richiesto: A4(210x297)