



PIANO TERRENO RAFFRONTO

scala 1:100

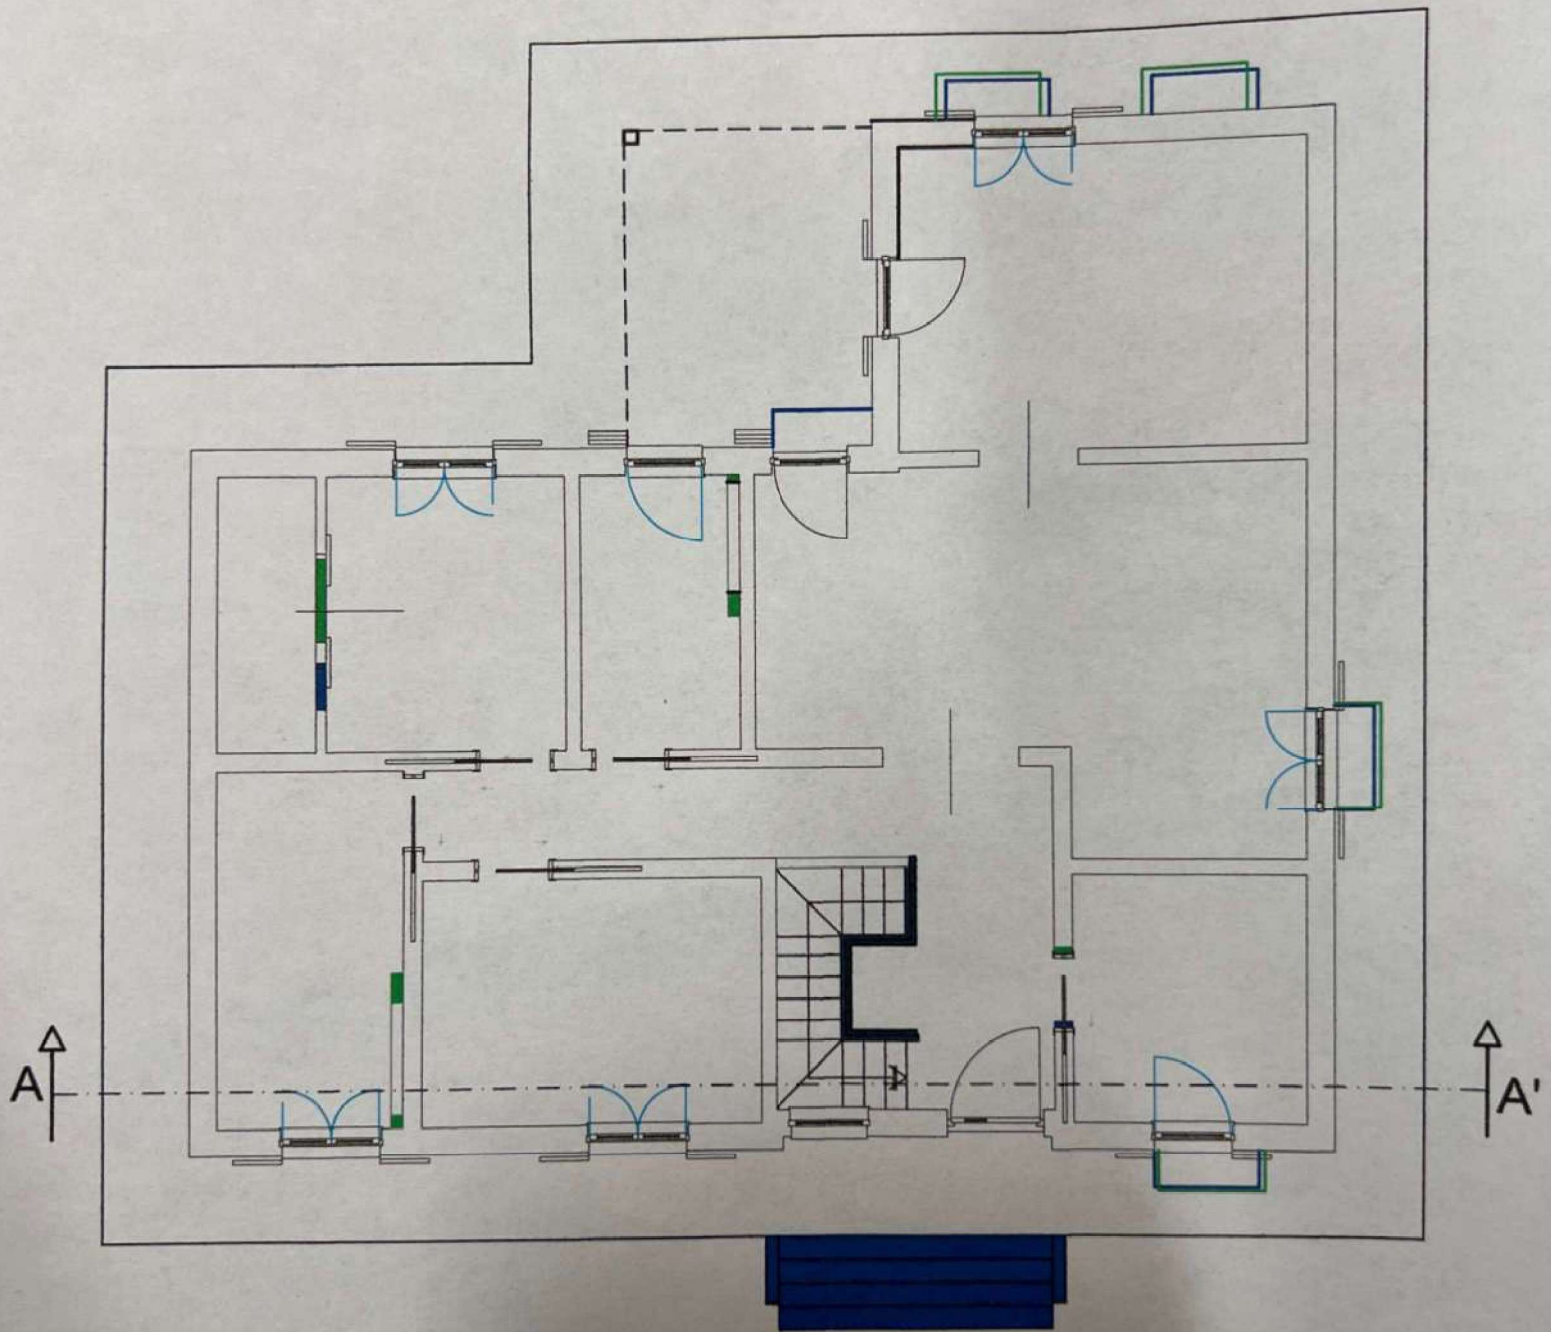

PIANO SEMINTERRATO RAFFRONTO

scala 1:100

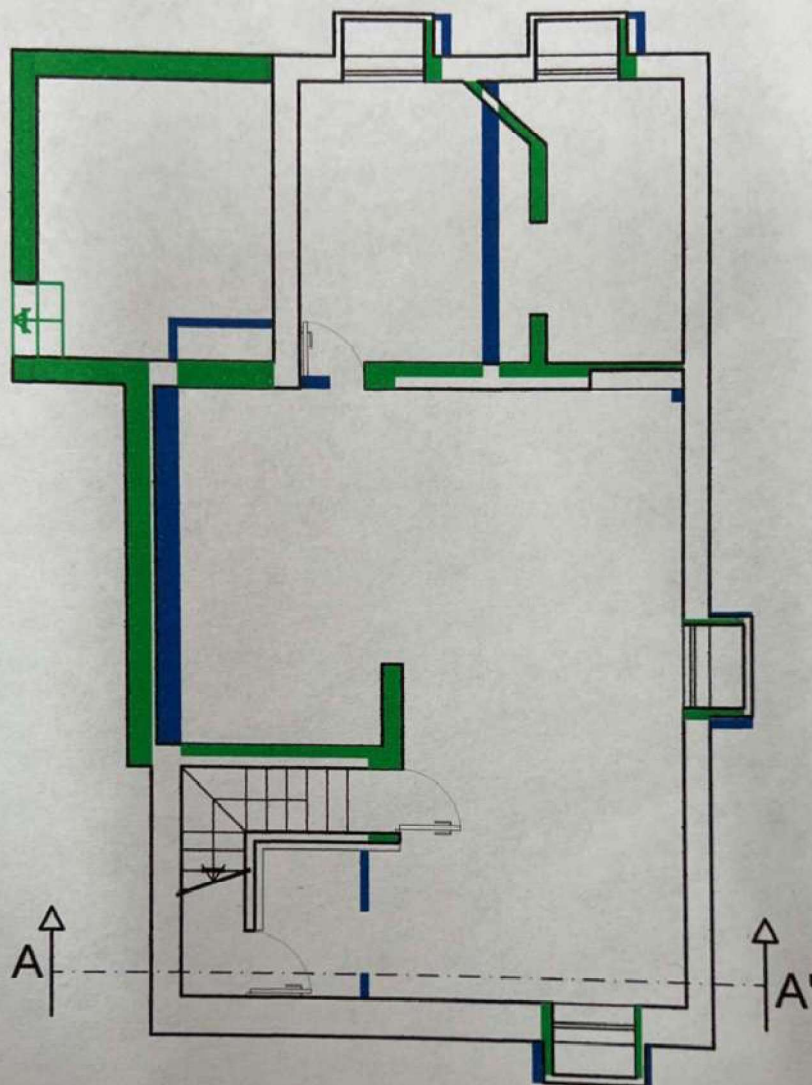

- DEMOLIZIONI SANATORIA
- NUOVE COSTRUZIONI IN SANATORIA
- DEMOLIZIONI IN DIFFORMITA' AL P.D.C.
- NUOVE COSTRUZIONI IN DIFFORMITA' AL P.D.C.