

MODULARIO
F. rig. rend. 497


MINISTERO DELLE FINANZE

DIREZIONE GENERALE DEL CATASTO E DEI SS.TT.EE.

* MOD. BN (CEU) *

CATASTO EDILIZIO URBANO (RDL 13-4-1939, n. 652)

Planimetria di u.i.u. in Comune di **CASTANO PRIMO** via **S. ANTONIO** civ. **23**

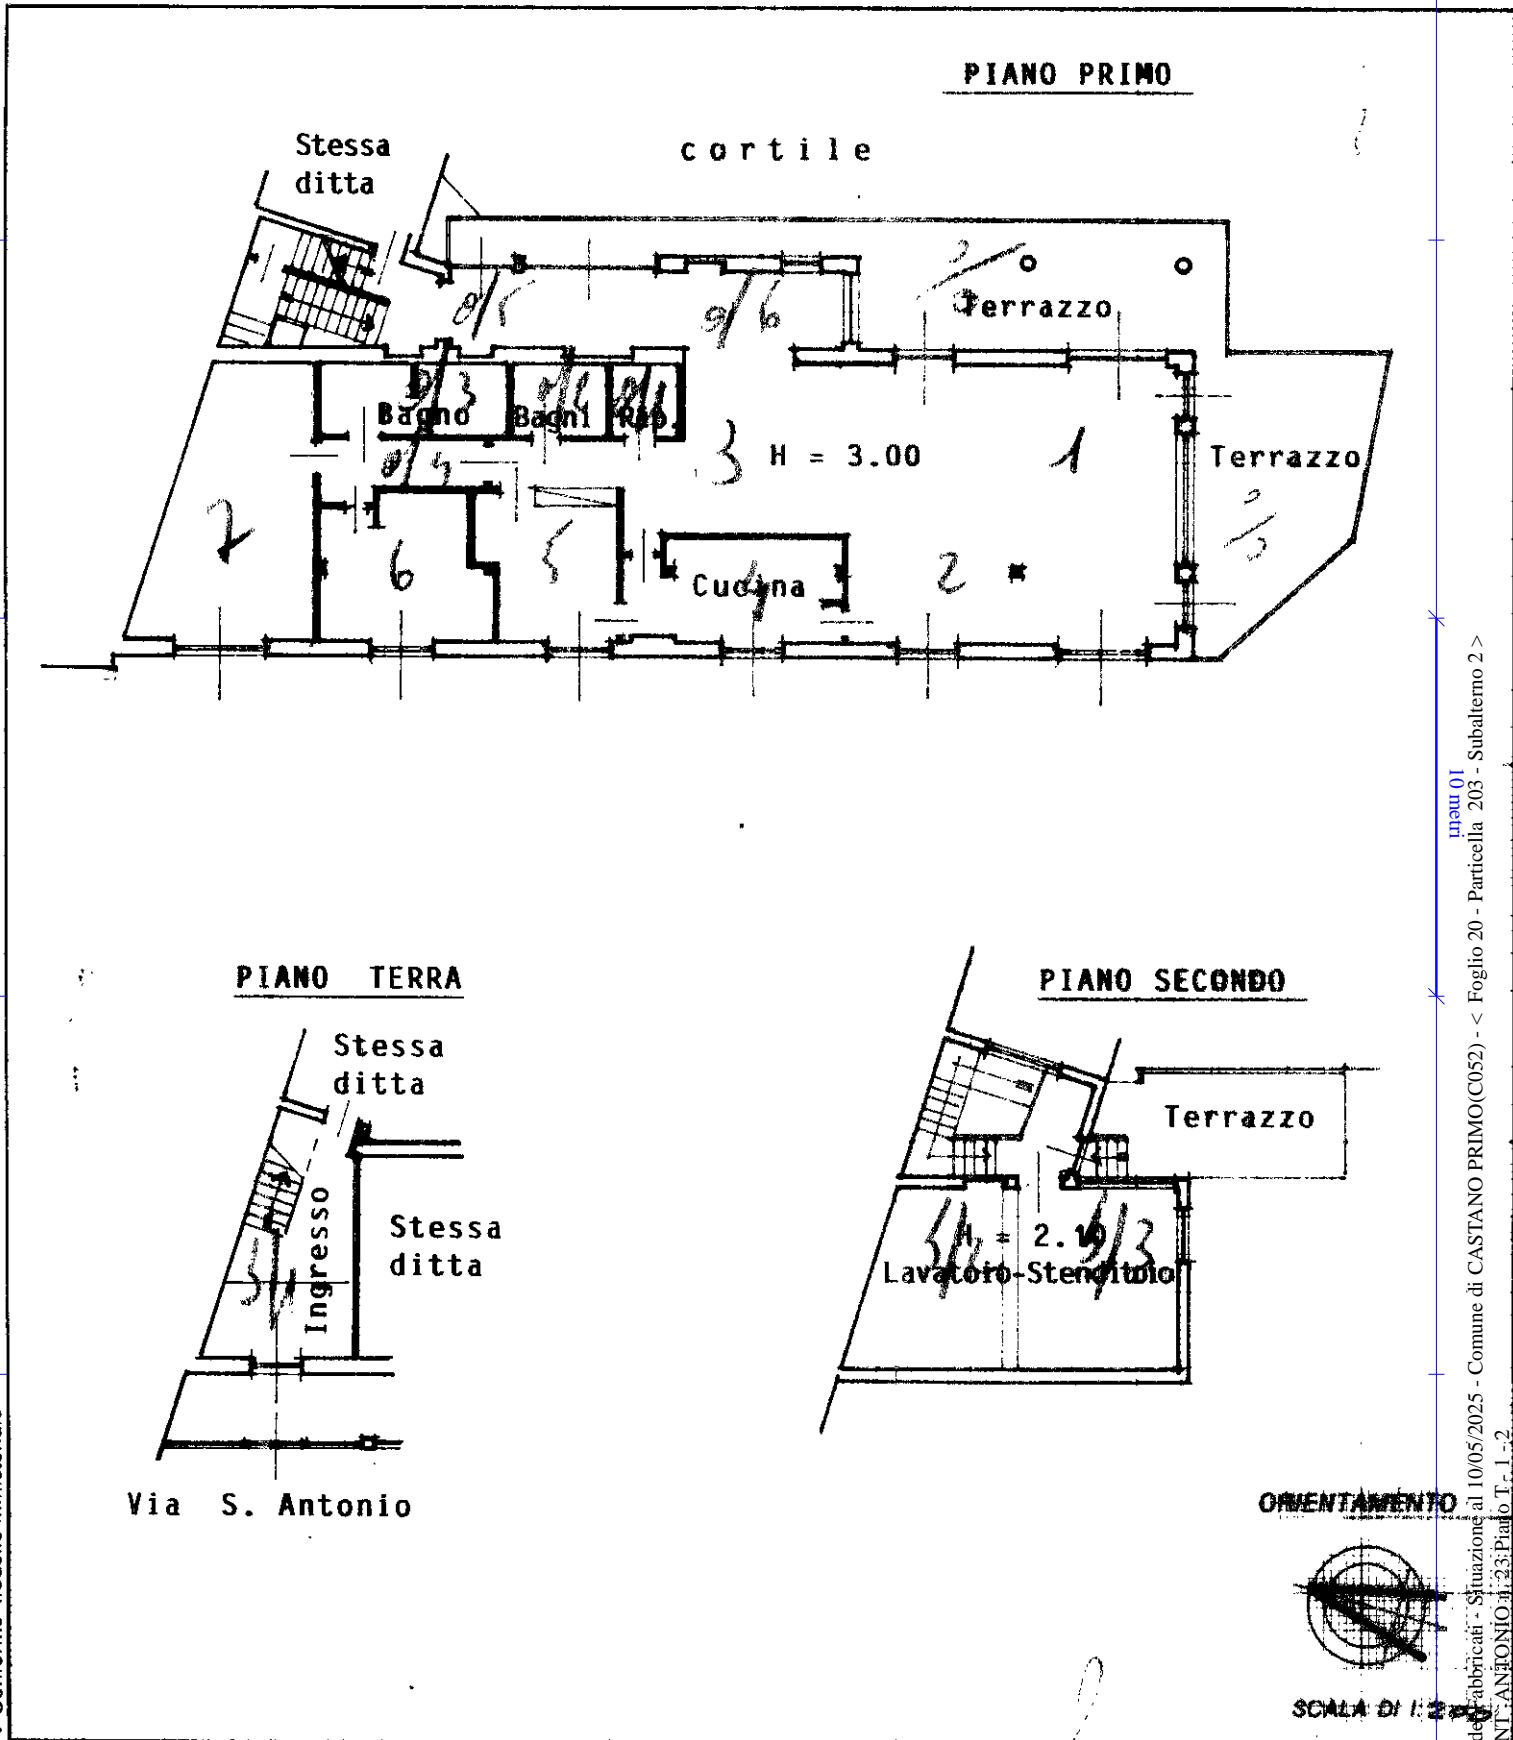

* Conforme modello ministeriale

mapa 01
Catasto degli abbricati - Situazione al 10/05/2025 - Comune di CASTANO PRIMO (C052) - < Foglio 20 - Particella 203 - Subalterno 2 >
VIA S. ANTONIO n. 23, Piano T. 1-2
Libreria degli Uffici - 20121 Milano

Dichiarazione di N.C.
Denuncia di variazione

Compilata dal **Geometra**
ARNALDO CACCIA
(Titolo cognome e nome)

RISERVATO ALL'UFFICIO

Ultima planimetria in atti
Identificativi catastali
Data presentazione: 25/05/1990 - Data: 10/05/2025 - n. T42193 - Richiedente: PNTMSM69H22I819H
Totale sch. **203** - Foglio di acquisizione: A4(210x297) - Formato stampa richiesto: A4(210x297)

Iscritto all'albo de **i Geometri**
Milano
data **24/5/90** Firma



PORZ. "B"