

TRIBUNALE DI AREZZO
UFFICIO ESECUZIONI IMMOBILIARI

Ill.mo Giudice : **Dott. Andrea Turturro**

N. R.G.E. : **56/2025**

ALLEGATO 3
ELABORATO GRAFICO ALLEGATO
ALL' ULTIMO TITOLO EDILIZIO

Arezzo, 12/12/2025

il C.T.U.
Geom. Andrea Sorini



COMUNE DI SAN GIOVANNI VALDARNO
(Provincia di Arezzo)

Oggetto: Modifiche Interne ad un Appartamento
posto in via S.Tani
- STATO FINALE -

Richiedente:
Sig. Ferro Umberto

Elaborato:
PIANTE

IL PROGETTISTA



IL COMMITTENTE

Umberto Ferro

Spazio riservato all'Ente

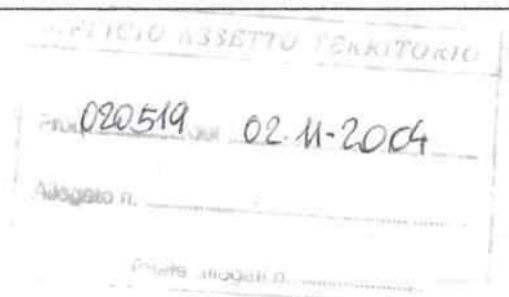


TAVOLA
UNICA

Scala 1:50

STUDIO DI ARCHITETTURA
Dott. PICCARDI PATRIZIO

STUDIO
Tel. 055/9155870
Fax: 055/9154505
Via Degli Innocenti, 2
50063 Figline V.no (FI)

ARCHITETTO
Ordine degli Architetti AR 326

DOM. FISC.
Tel. 055/9149984
Via Soffena, 23 - 52020
Castelfranco di Sopra (AR)



PIANTA PIANO PRIMO

Stato di Progetto


0.30

0.10

0.10

11.50

0.10

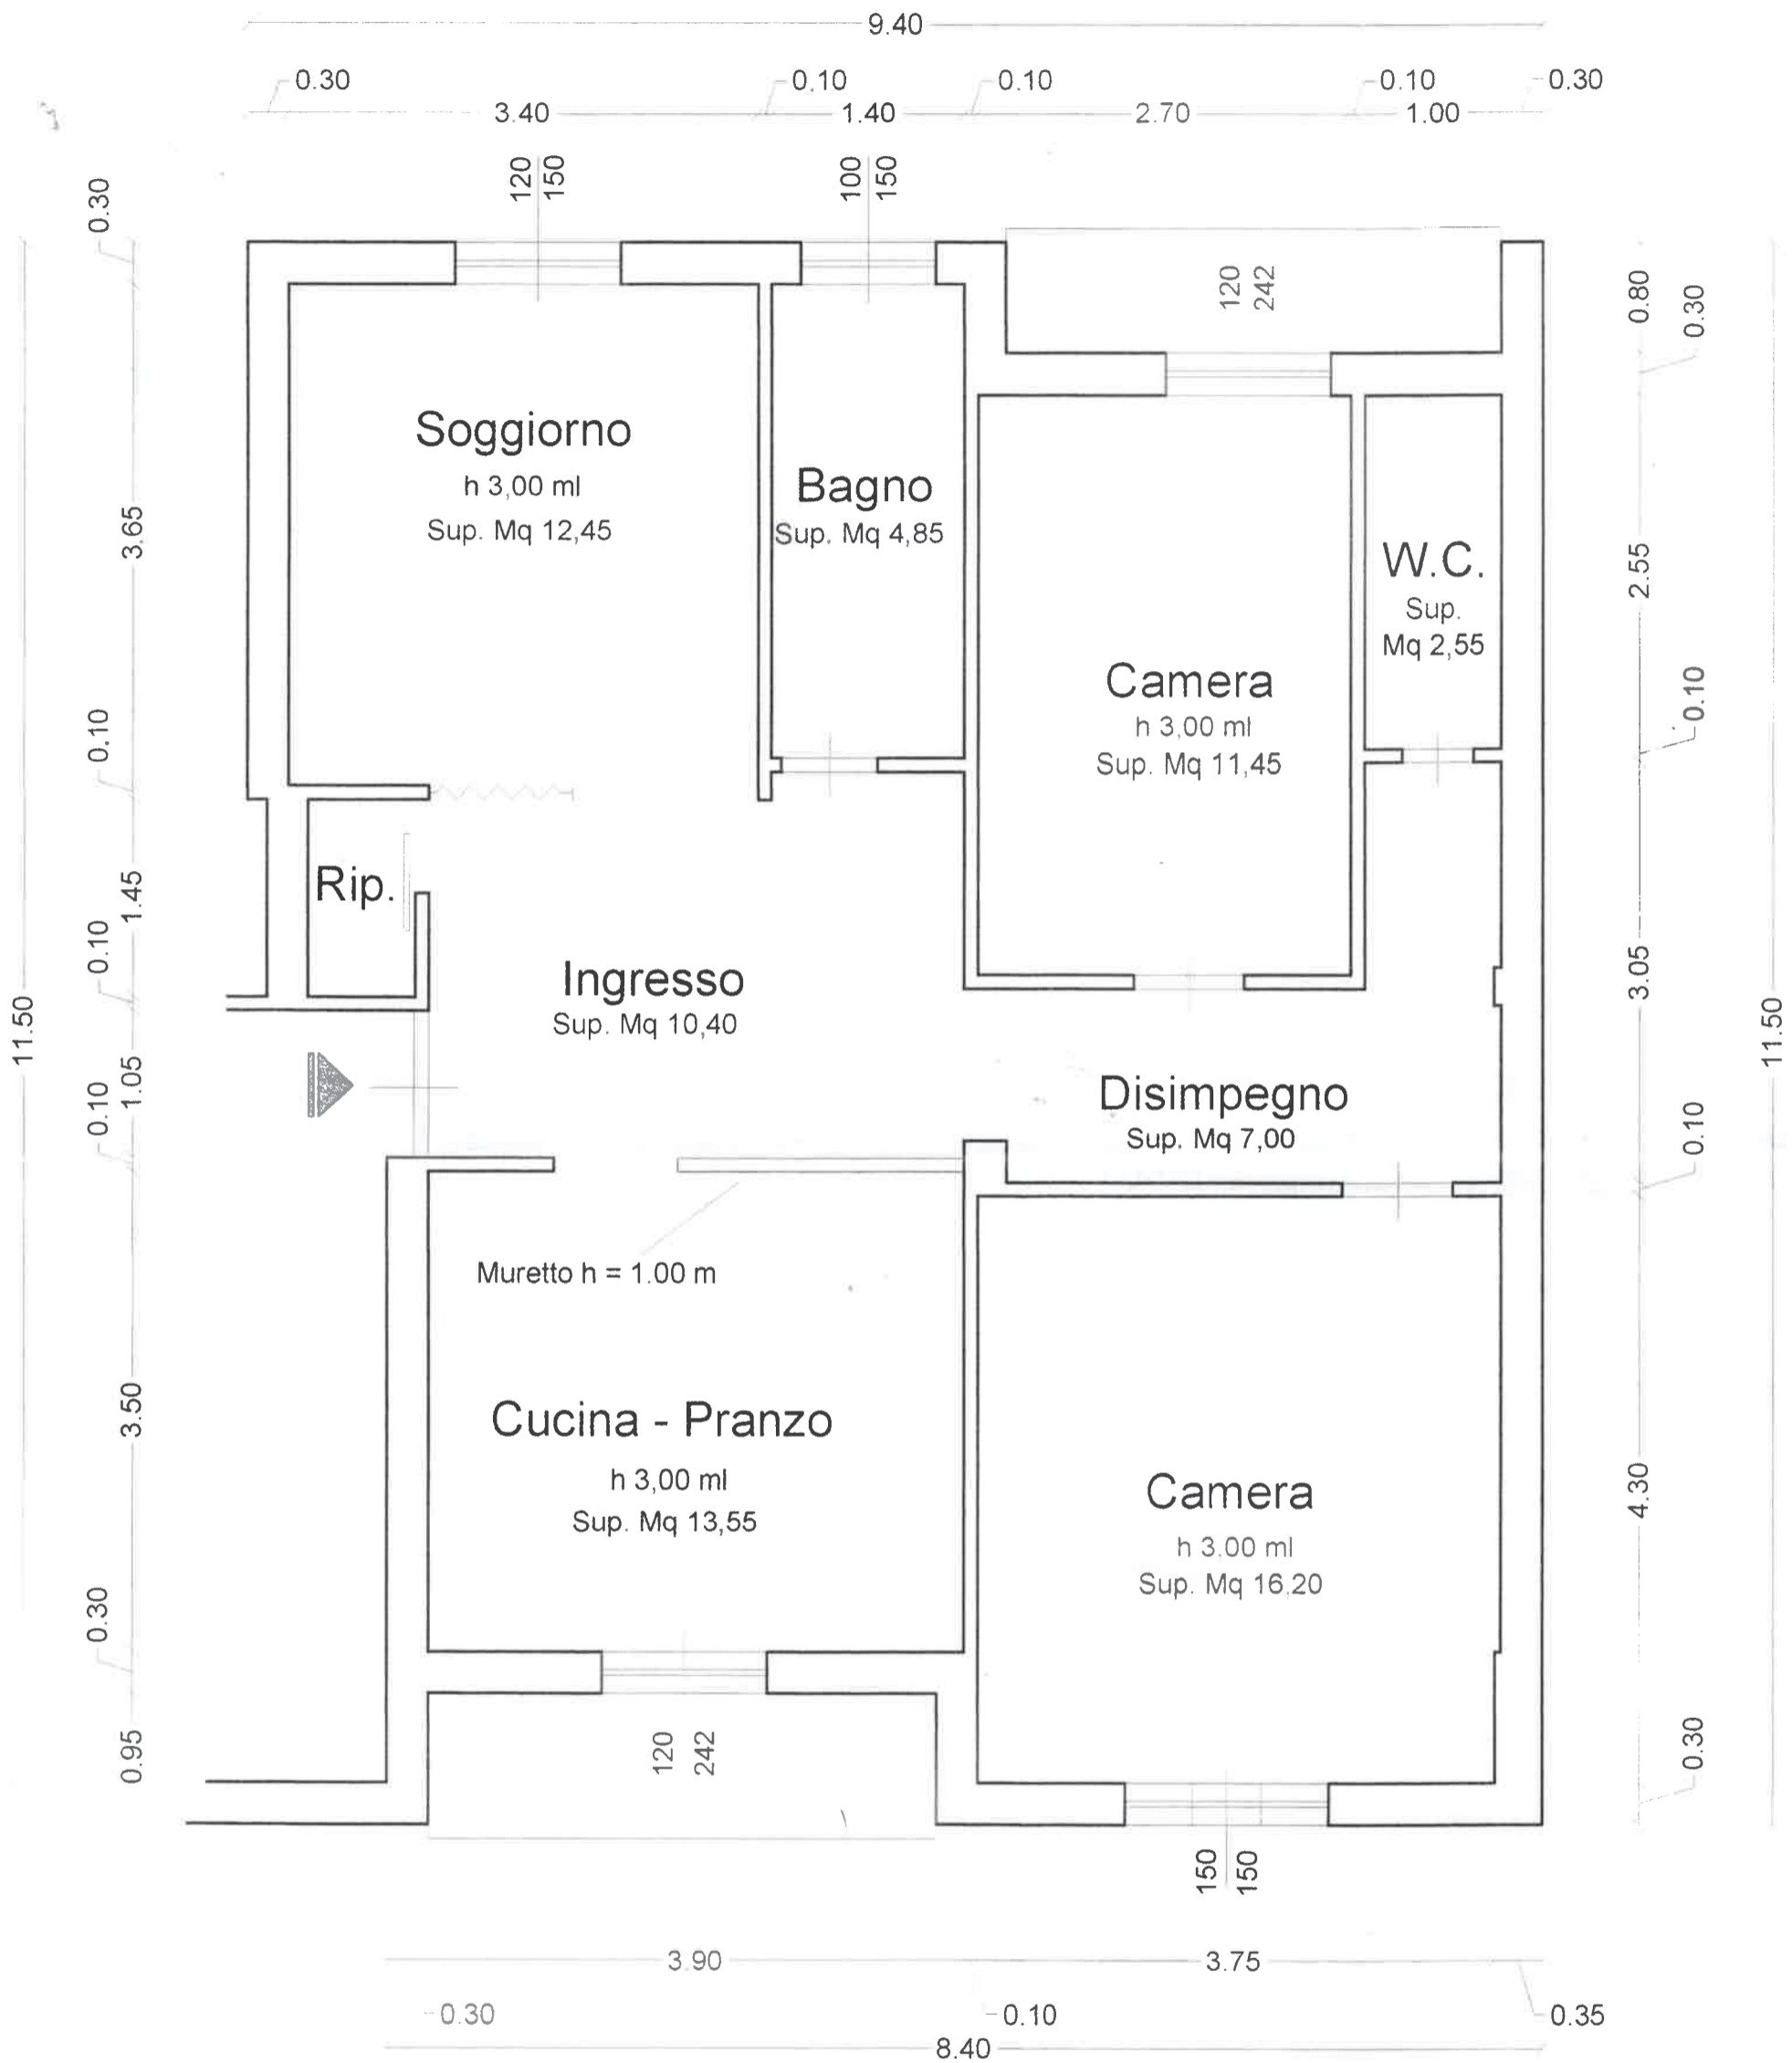

PIANTA PIANO PRIMO
Stato Realizzato