



MINISTERO DELLE FINANZE

DIREZIONE GENERALE DEL CATASTO E DEI SERVIZI TECNICI ERARIALI

NUOVO CATASTO EDILIZIO URBANO

(R. DECRETO-LEGGE 13 APRILE 1939, N. 652)


Lire
150

Planimetria dell'immobile situato nel Comune di Alano di Piave Via Dante

Ditta ENTE NAZIONALE PER L'ENERGIA ELETTRICA-ENEL - con sede in Roma

Allegata alla dichiarazione presentata all'Ufficio Tecnico Erariale di Belluno

C.F. 00311720560

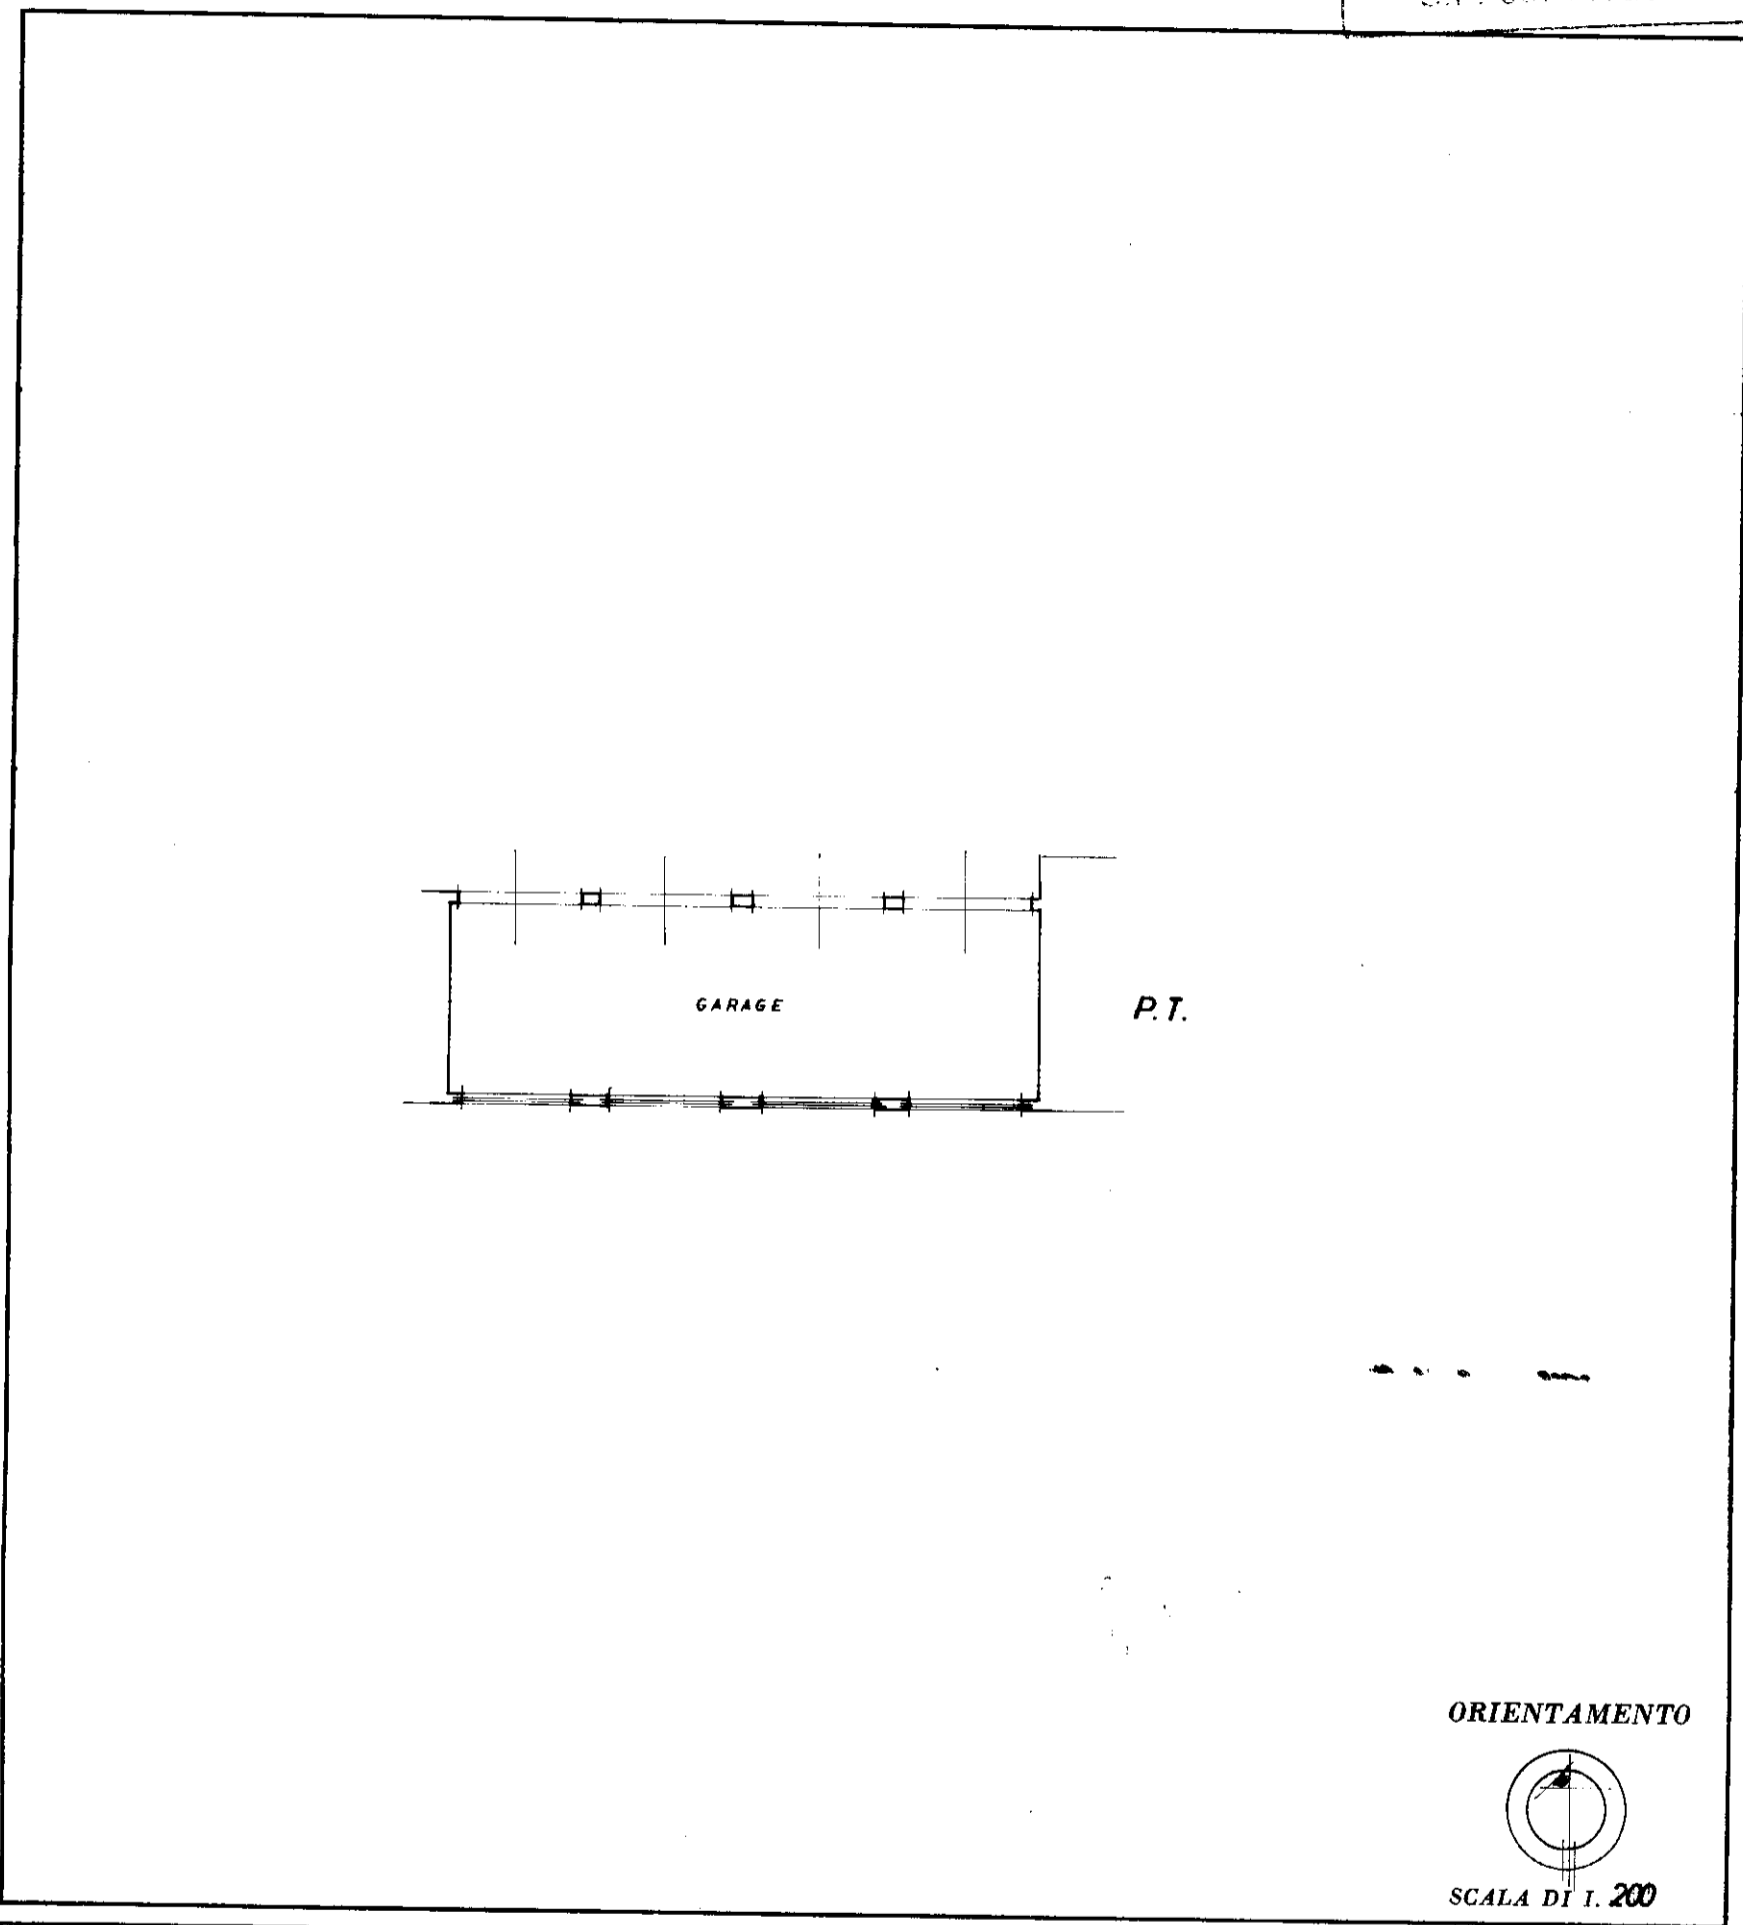

SPAZIO RISERVATO PER LE ANNOTAZIONI D'UFFICIO	
DATA	
PROT. N°	B/4988/86
	32
	338
	9

Compilata dal dirigente ENEL
(Titolo, nome e cognome del tecnico)
Lino TOMASI
 Ordine ingegneri
 Iscritto all'Albo dei ingegneri
 della Provincia di Treviso TOMASI
 DATA 18/07/2025
 Firma: Lino Tomasi