

MODULARIO
F. - rig. rend. - 497



MINISTERO DELLE FINANZE
DIREZIONE GENERALE DEL CATASTO E DEI SERVIZI TECNICI ERARIALI

Mod. B (Nuovo Catasto Edilizio Urbano)

Lire
150

NUOVO CATASTO EDILIZIO URBANO


(R. DECRETO-LEGGE 13 APRILE 1939, N. 632)

Planimetria dell'immobile situato nel Comune di Alano di Piave Via Dante n°4 int.8

Ditta ENTE NAZIONALE PER L'ENERGIA ELETTRICA - ENEL - con sede in Roma

Allegata alla dichiarazione presentata all'Ufficio Tecnico Erariale di Belluno

C.F. 00811720530

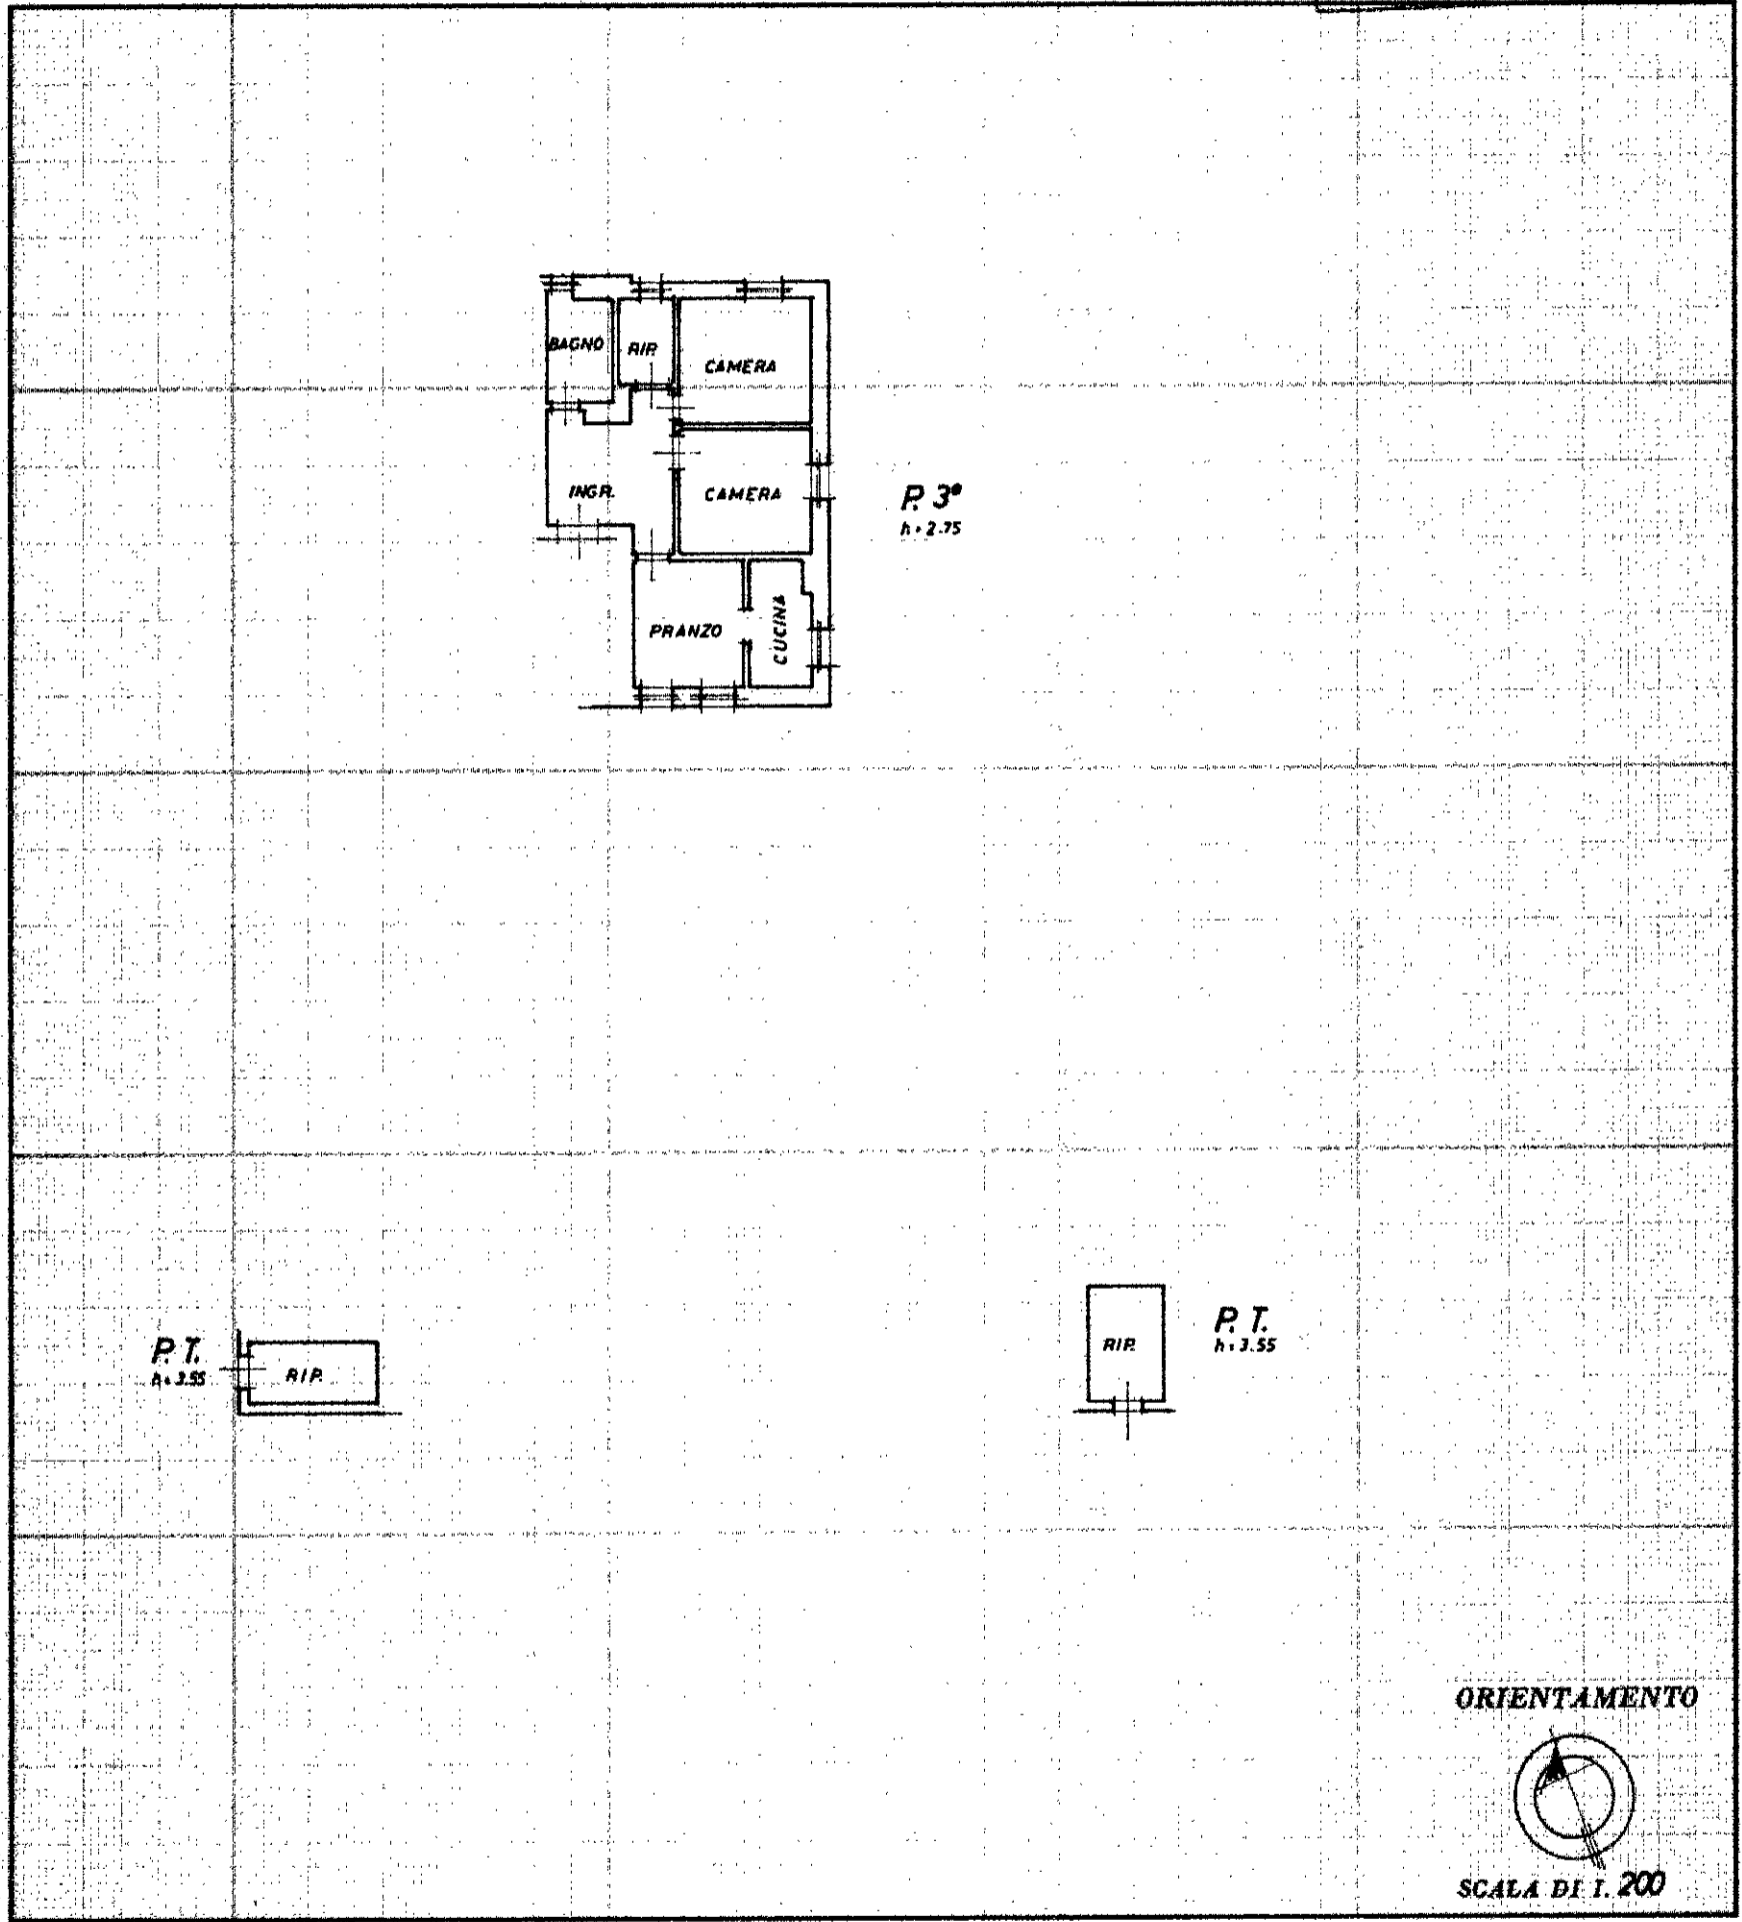

SPAZIO RISERVATO PER LE ANNOTAZIONI D'UFFICIO

DATA - 5 DIC. 1986

PROT. N° B/4987/86

PARTITA	FUE	<u>32</u>
BUSTA	MA/P	<u>338</u>
CATEG.	SUB	<u>7</u>

Compilata dal dirigente ENEL
(Titolo, nome e cognome del tecnico)

Lino TOMASI
Ingegnere

Iscritto all'Albo degli Ingegneri della Provincia di Treviso
Dott. Ing. LINO TOMASI
iscrizione albo n. 302

DATA _____

Firma: [Signature]