


## PIANO TERRA

Scala 1:100


H= 1.30mt

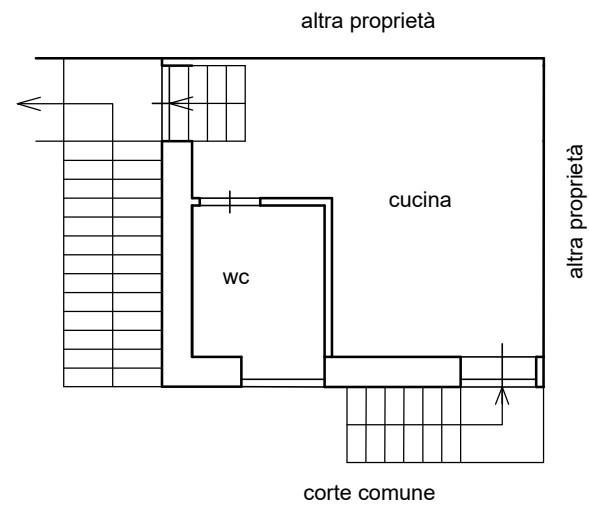

## PIANO RIALZATO

Scala 1:100


H= 2.76mt

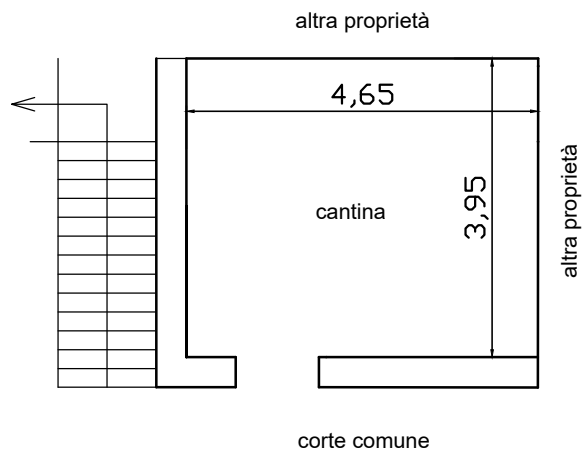

## PIANO TERRA

Scala 1:100


H= 1.30mt

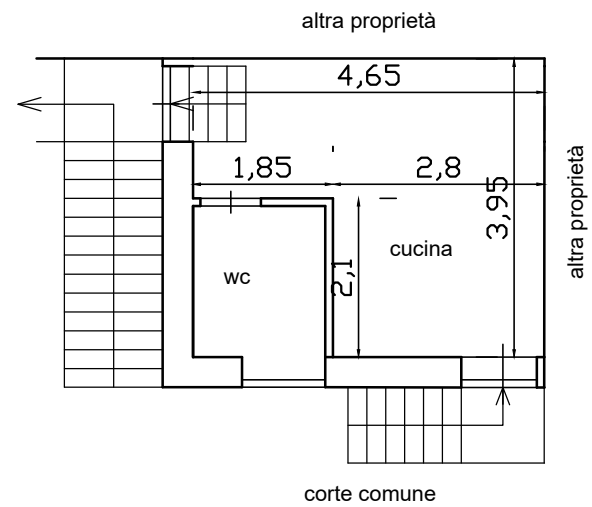

## PIANO RIALZATO

Scala 1:100


H= 2.76mt

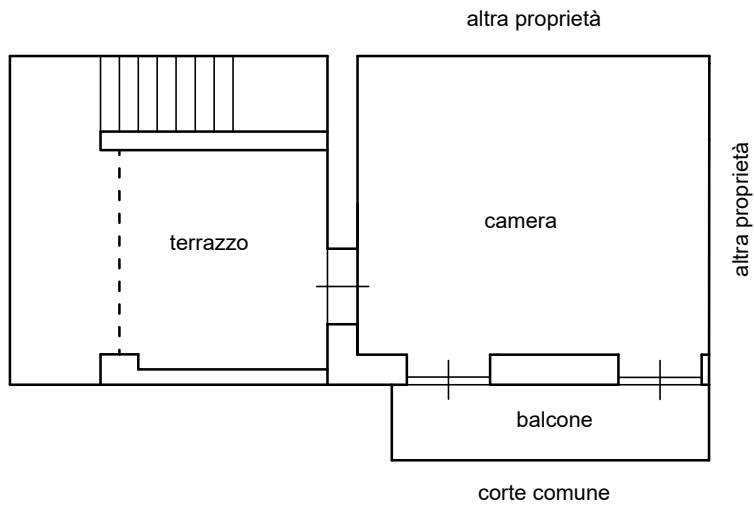

## PIANO PRIMO


Scala 1:100

H= 2.90mt

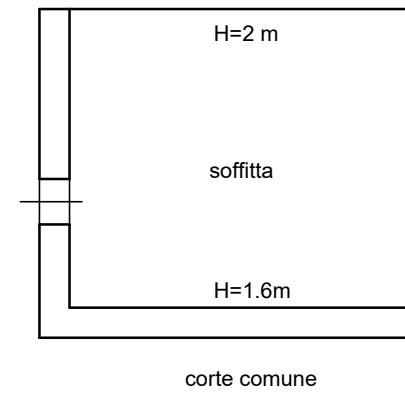

## PIANO SECONDO


Scala 1:100

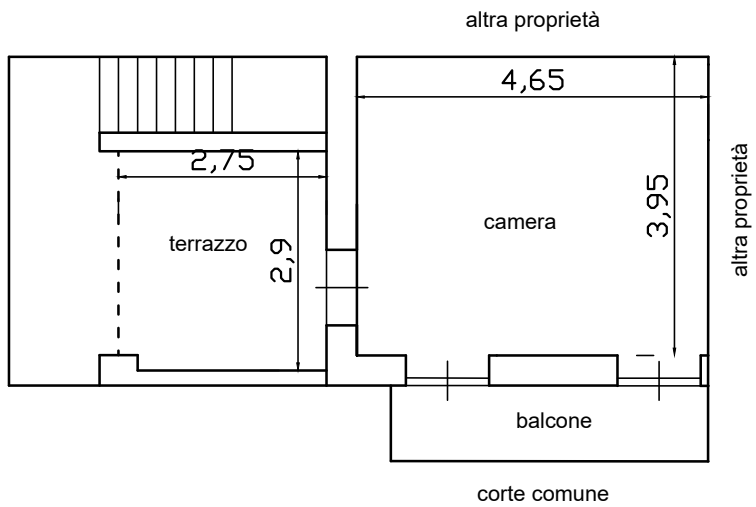

## PIANO PRIMO

Scala 1:100

H= 2.90mt

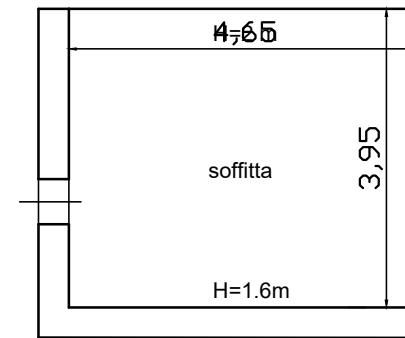

## PIANO SECONDO

Scala 1:100