

Agenzia del Territorio
CATASTO FABBRICATI
Ufficio Provinciale di
Bergamo

Dichiarazione protocollo n. BG0266894 del 08/11/2012

Planimetria di u.i.u. in Comune di Colere

Via Placido Piantoni

civ. SN

Identificativi Catastali:

Sezione:

Foglio: 9


Particella: 5054

Subalterno: 3

Scheda n. 1

Scala 1:200

PIANO TERRA
H 2.55

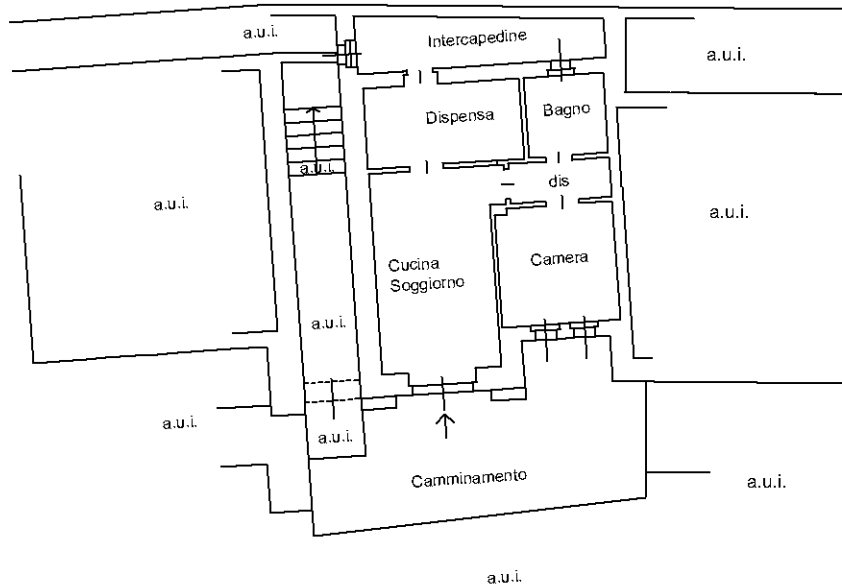

Ultima planimetria in atti