

**Agenzia del Territorio
CATASO FABBRICATI
Ufficio Provinciale di
Parma**

Dichiarazione protocollo n. 000013603 del 23/01/2003
Planimetria di u.i.u. in Comune di Parma
Via Cherchi civ.

Identificativi Catastali:

Sezione: 3
Foglio: 41
Particella: 840
Subalterno: 96


Compilata da:
Cattabiani Andrea
Iscritto all'albo:
Geometri

Prov. Parma

N. 1595

Scheda n. 1 Scala 1:200

Piano interrato

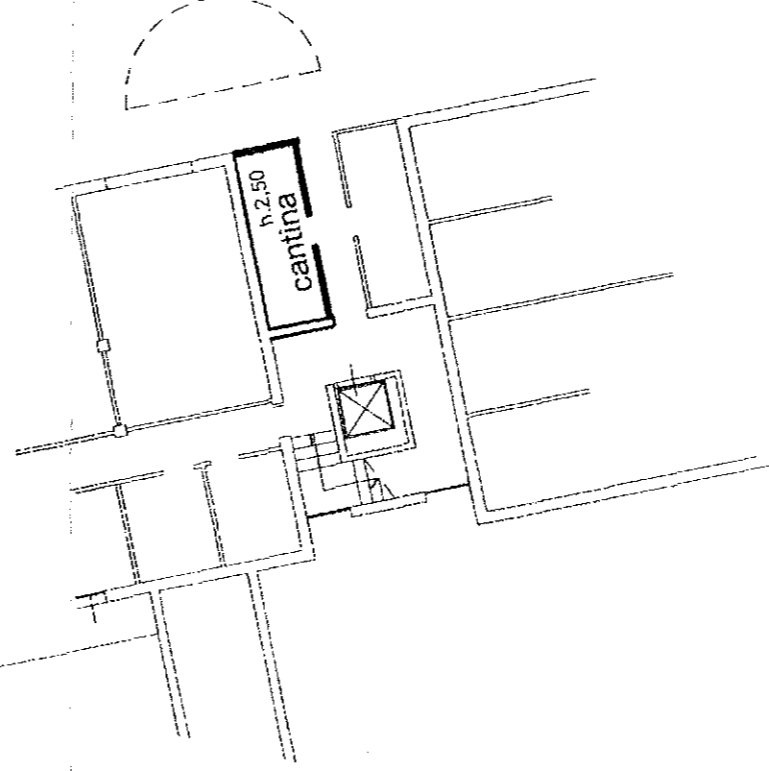

10 metri