

MODULARIO  
F. - Catasto - 431



**MINISTERO DELLE FINANZE**  
**DIPARTIMENTO DEL TERRITORIO**

Mod. EP/1 CEU

Ufficio Tecnico Erariale di AREZZO

**ELABORATO PLANIMETRICO**

Pag. n. 1, di 1

<b>Ubicazione e riferimenti catastali dell'immobile</b>		
Comune <u>SANSEPOLCRO</u>	C.T. Sez. .... Fgl. <u>76</u> Mapp. <u>188-189</u>	
Via/piazza <u>TARLATI</u> n. ....	C.E.U. Sez. .... Fgl. .... Mapp. ....	
ESTRATTO DI MAPPA	scala 1: <u>1000</u>	Tipo mappale n. <u>123292</u> del <u>13-12-2000</u>
<p><b>PPLANIMETRIA CATASTALE</b> <b>COMUNE DI SANSEPOLCRO</b> <b>SCALA 1:1000</b> <b>FOGLIO 76</b></p> <p style="text-align: right;">  orientamento         </p>		
<b>Riservato all'Ufficio Tecnico Erariale</b>	L'operatore	IL TECNICO
Protocollo .....	.....	.....
Sostituisce il presente mod. EP/1 prot. ....	.....	.....
Annullato e sostituito dal mod. EP/1 prot. ....	.....	.....

Rome - Istituto Poligrafico e Zecca dello Stato - P.V.

Elaborato Planimetrico - Catasto dei Fabbricati - Situazione al 23/06/2025 - Comune di SANSEPOLCRO(1155) - < Foglio 76 Particella 189 >

MODULARIO  
F. - Catasto - 432



MINISTERO DELLE FINANZE  
DIPARTIMENTO DEL TERRITORIO

Mod. EP/2 CEU

Ufficio Tecnico Erariale di AREZZO


**ELABORATO PLANIMETRICO**

Pag. n. 1 di 1

Comune	Sezione	Foglio	Numero	Tipo mappale n.	del
<u>SANSEPOLCRO</u>		<u>76</u>	<u>188-189</u>	<u>123292</u>	<u>13-12-2000</u>

DIMOSTRAZIONE GRAFICA DEI SUBALTERNI ASSEGNATI

scala 1: 500

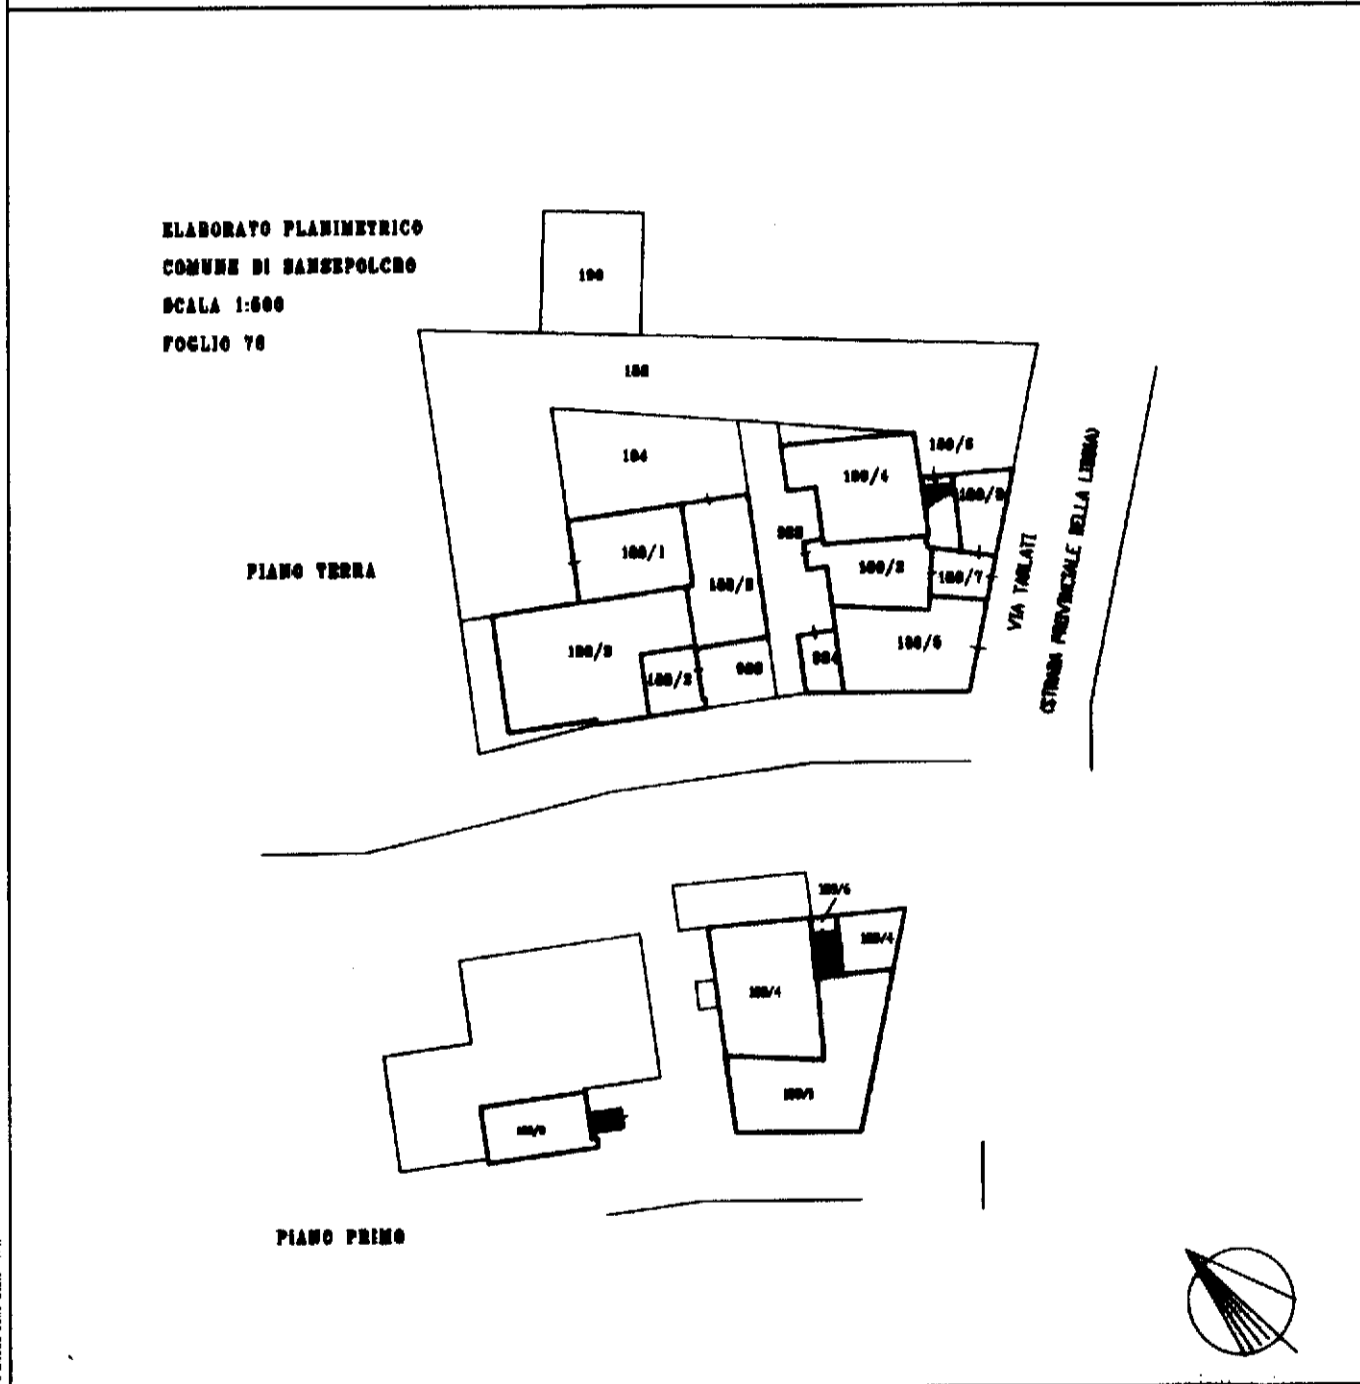

Roma - Istituto Poligrafico e Zecca dello Stato - P.V.

<b>Riservato all'Ufficio Tecnico Erariale</b>	L'operatore	IL TECNICO
Protocollo .....	.....	.....
Sostituisce il presente mod. EP/2 prot. ....	.....	.....
Annullato e sostituito dal mod. EP/2 prot. ....	.....	.....

*[Handwritten signature]*  
Firma e timbro

MODULARIO  
F. - Catasto - 433MINISTERO DELLE FINANZE  
DIPARTIMENTO DEL TERRITORIO

Mod. EP/3 CEU

Ufficio Tecnico Erariale di AREZZO

## ELABORATO PLANIMETRICO

ELENCO DEI SUBALTERNI ASSEGNATI

Pag. n. 1 di 1

Comune		Sezione	Foglio	Numero	Tipo mappale n. del			
SANSEPOLCRO			76	188-189	103292	13-12-2000		
Numero	Sub.	UBICAZIONE via/piazza		N. civico	piano	scala	int.	DESCRIZIONE
188	1	VIA TARLATI		-	T			MAGAZZINO
188	2	VIA TARLATI		-	T-1			MAGAZZINO AI PIANI
184	-							TERRA E PRIMO E
190	-							CORTI ESCLUSIVE
923	-							
188	3	VIA TARLATI		-	T			ALTRA PROPRIETA'
189	1	VIA TARLATI		-	T-1			APPARTAMENTO AL
189	2							PIANO PRIMO CON
189	5							SCANTINATI AL PIANO
924	-							TERRA
189	3	VIA TARLATI		-	T			ALTRA PROPRIETA'
189	4	VIA TARLATI		-	T			ALTRA PROPRIETA'
189	6	VIA TARLATI		-	T-1			SCALA INTERNA B.C.N.C.
								AI NUM. 189/1 e 189/4
189	7	VIA TARLATI		-	T			DISIMPEGNO SCANTINATI
								B.C.N.C. AI NUM. 189/2 e 189/3
183	-	VIA TARLATI		-	T			B.C.N.C. AI NUM. 189/1, 189/4
								188/1, 188/2, 188/3, 190
922	-	VIA TARLATI		-	T			B.C.N.C. AI NUM. 188/2, 923
								924, 189/2

Mod. - Mod. Proprietà e Catasto - PV

<b>Riservato all'Ufficio Tecnico Erariale</b>	L'operatore	IL TECNICO
Protocollo _____		11 GIU. 2001
Sostituisce il presente mod. EP/3 prot. _____		data
Annullato e sostituito dal mod. EP/3 prot. _____		firma e timbro

