

MOD. AN (CEG)

LIRE 400

civ. 23




MINISTERO DELLE FINANZE
DIREZIONE GENERALE DEL CATASTO E DEI SS.TT.EE.

CATASTO EDILIZIO URBANO (RDL 13-4-1939, n. 652)

Planimetria di u.i.u. in Comune di: **SERRA S. ABBONDIO** v. **MONTEVECCHIO**


MOD. AN (CEG)
F. n. 496

R E S T A N T E

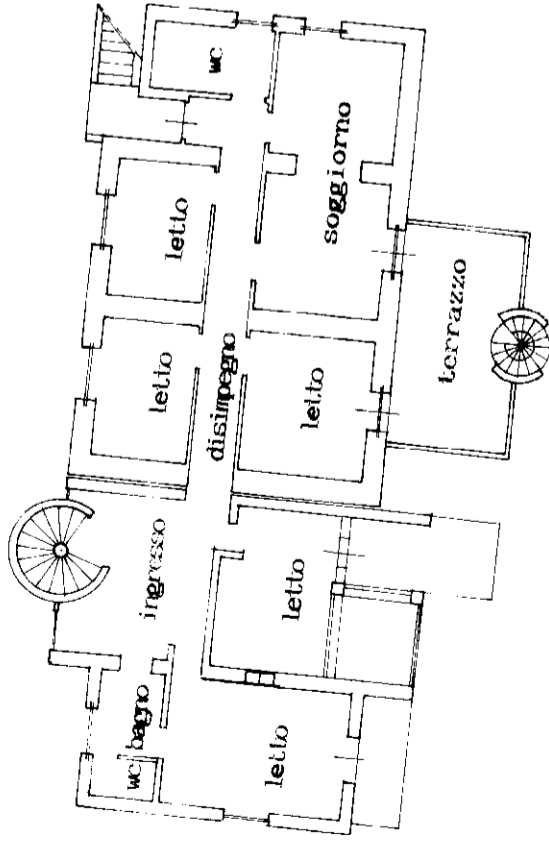


PIANO PRIMO H. 2.70

P R O P R I E T A'

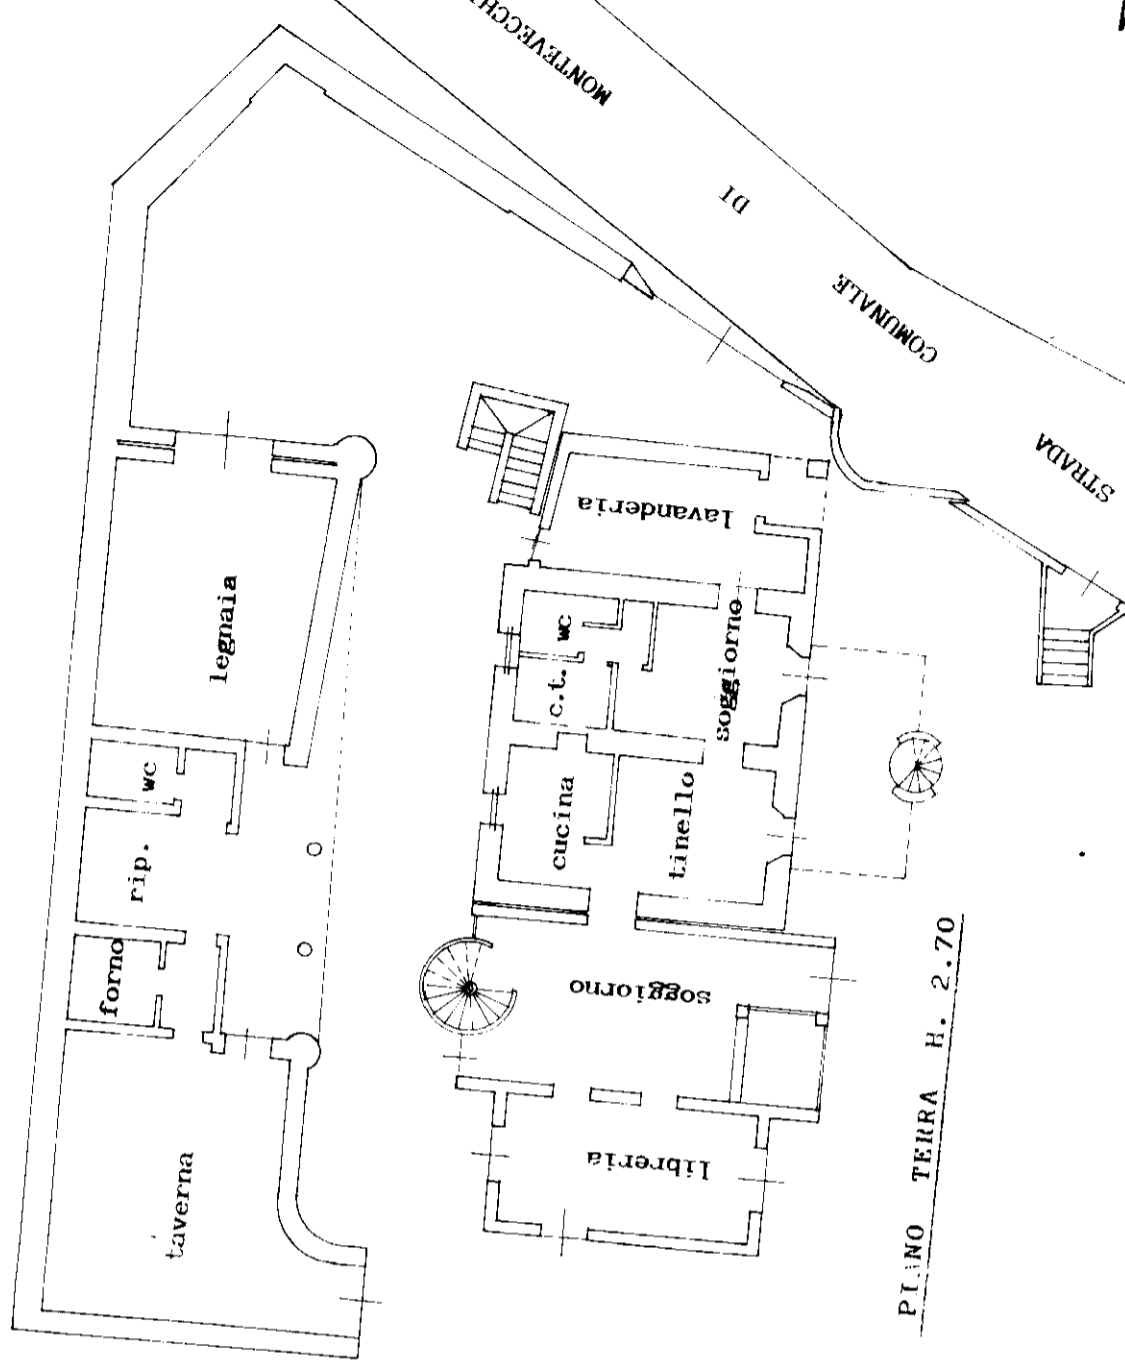

PIANO TERRA H. 2.70

ORIENTAMENTO

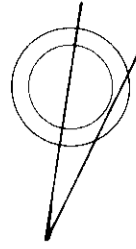

SCALA DI 1:200

RISERVATO ALL'UFFICIO

Compilata dal
GEOMETRA

VILLANELLI GUIDO

Iscritto all'albo dei **GEOMETRI**

della provincia di **PESARO**

data **19/12/1990** Firma

Dichiarazione di N.C.

Denuncia di variazione

Identificativi catastali

F. I. **465**

PLANIMETRIA COMUNE DI SERRA S. ABBONDIO

FOGLIO N. 1 MAPPALE N. 465

SCALA 1 : 2000

465

