

**Agenzia del Territorio
CATASTO FABBRICATI
Ufficio Provinciale di
Pavia**

Dichiarazione protocollo n. PV0311452 del 13/12/2011

Planimetria di u.i.u. in Comune di San Martino Siccomario

Via Della Stazione

civ. SNC

Identificativi Catastali:

Sezione:

Foglio: 17

Particella: 944

Subalterno: 19

Compilata da:

Annunziata Gianfranco

Iscritto all'albo:

Architetti


Prov. Pavia

N. 336


Scheda n. 1

Scala 1:200

PIANO SEMINTERRATO

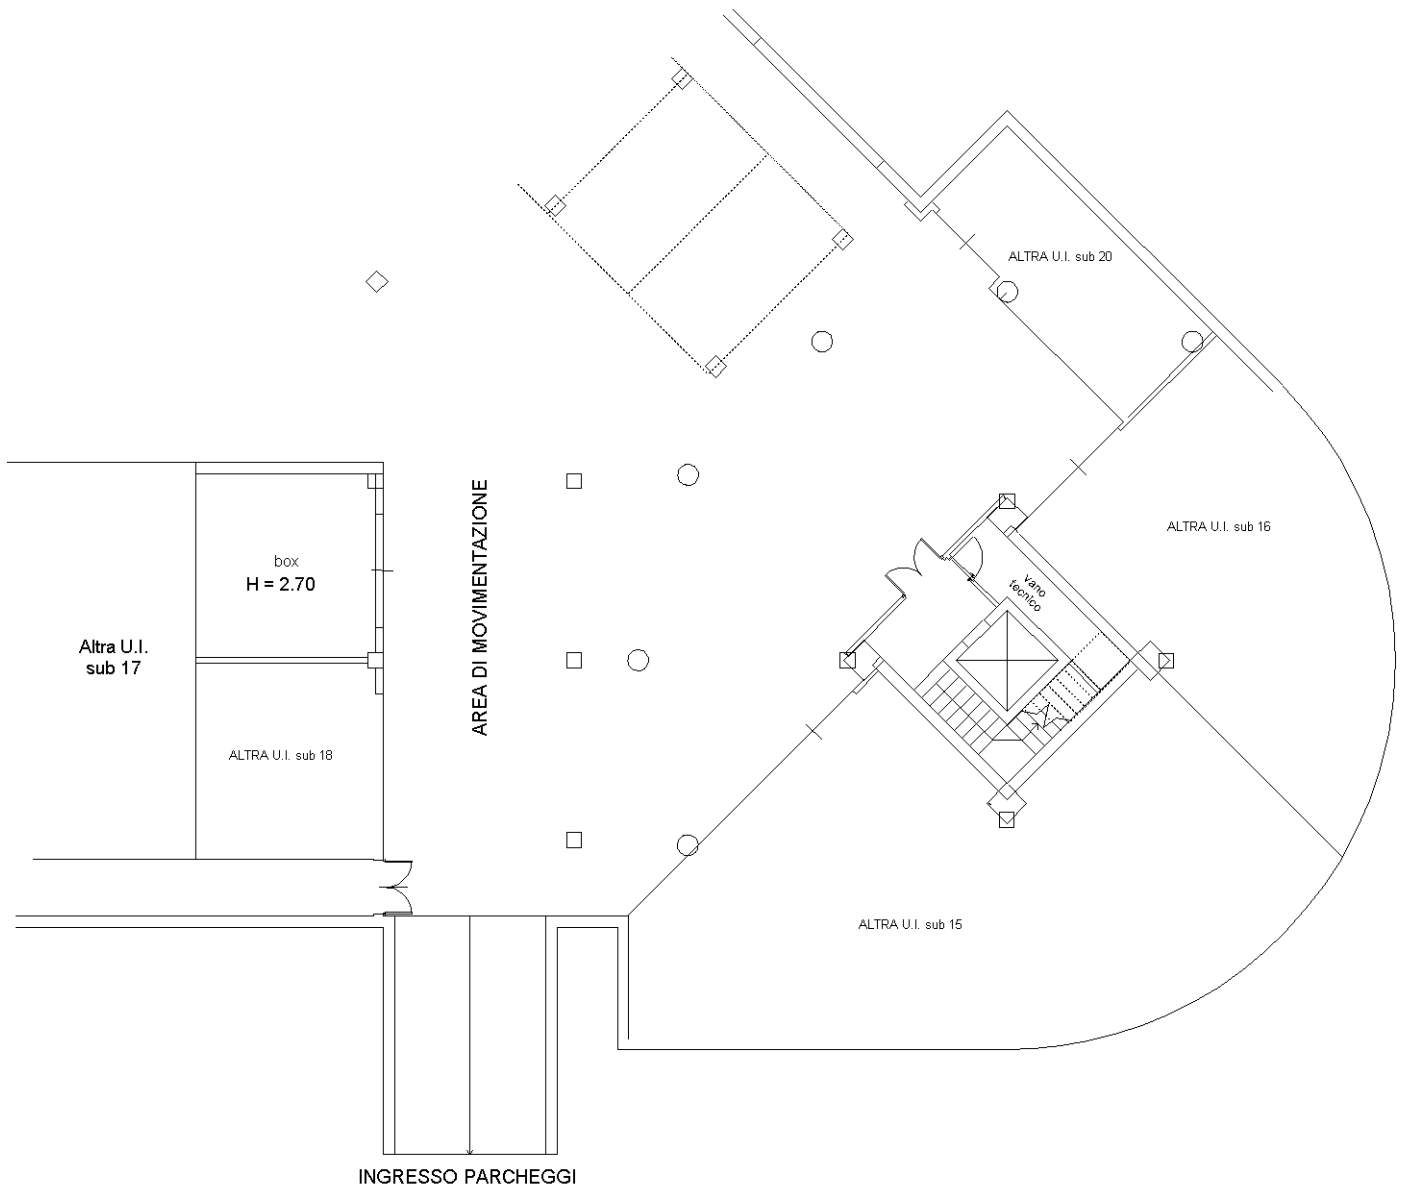

Ultima planimetria in atti

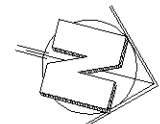

Catasto dei Fabbricati - Situazione al 12/10/2023 - Comune di SAN MARTINO SICCOMARIO(014) - < Foglio 17 - Particella 944 - Subalterno 19 >
Firmato **DOTTORSSAIA SEATERNIE mesSICD** in **INFISCERT FIRMA QUALIFICATA 2** Serial#: 1627a5b

