

**Agenzia del Territorio  
CATASTO FABBRICATI  
Ufficio Provinciale di  
Salerno**

Dichiarazione protocollo n. SA0352930 del 10/07/2012

Planimetria di u.i.u. in Comune di Mercato San Severino

Via Delle Puglie (pandola)

civ. SNC

Identificativi Catastali:

Sezione:  
Foglio: 8  
Particella: 424  
Subalterno: 26

Compilata da:  
Sapienza Sabatino  
Iscritto all'albo:  
Geometri



Prov. Salerno

N. 03908

Scheda n. 1

Scala 1:200

Piano Terra

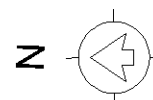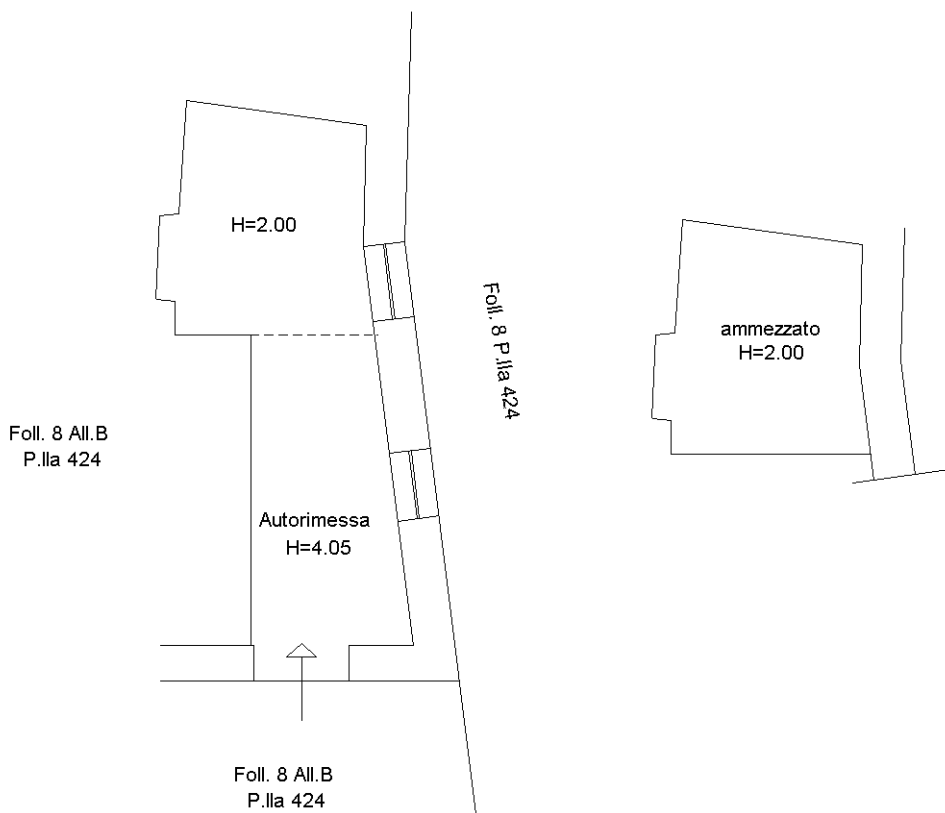

Il Tecnico  
Geom. Sapienza Sabatino

Ultima planimetria in atti