

**Agenzia del Territorio
CATASTO FABBRICATI**
Ufficio provinciale di
Pavia

Dichiarazione protocollata n. PV0311423 del 13/12/2011
Planimetria di u.i.u. in Comune di San Martino Siccomario
Via Della Stazione

oiv. SNC


Identificativi Catastali:
Sezione: 17
Foglio: 17
Particella: 944
Subalterno: 17

Compilata da:
Annunziata Gianfranco
Iscritto all'albo:
Architetti
Prov. Pavia

Scala 1: 500

Ultima planimetria in atti

PIANO SEMINTERRATO

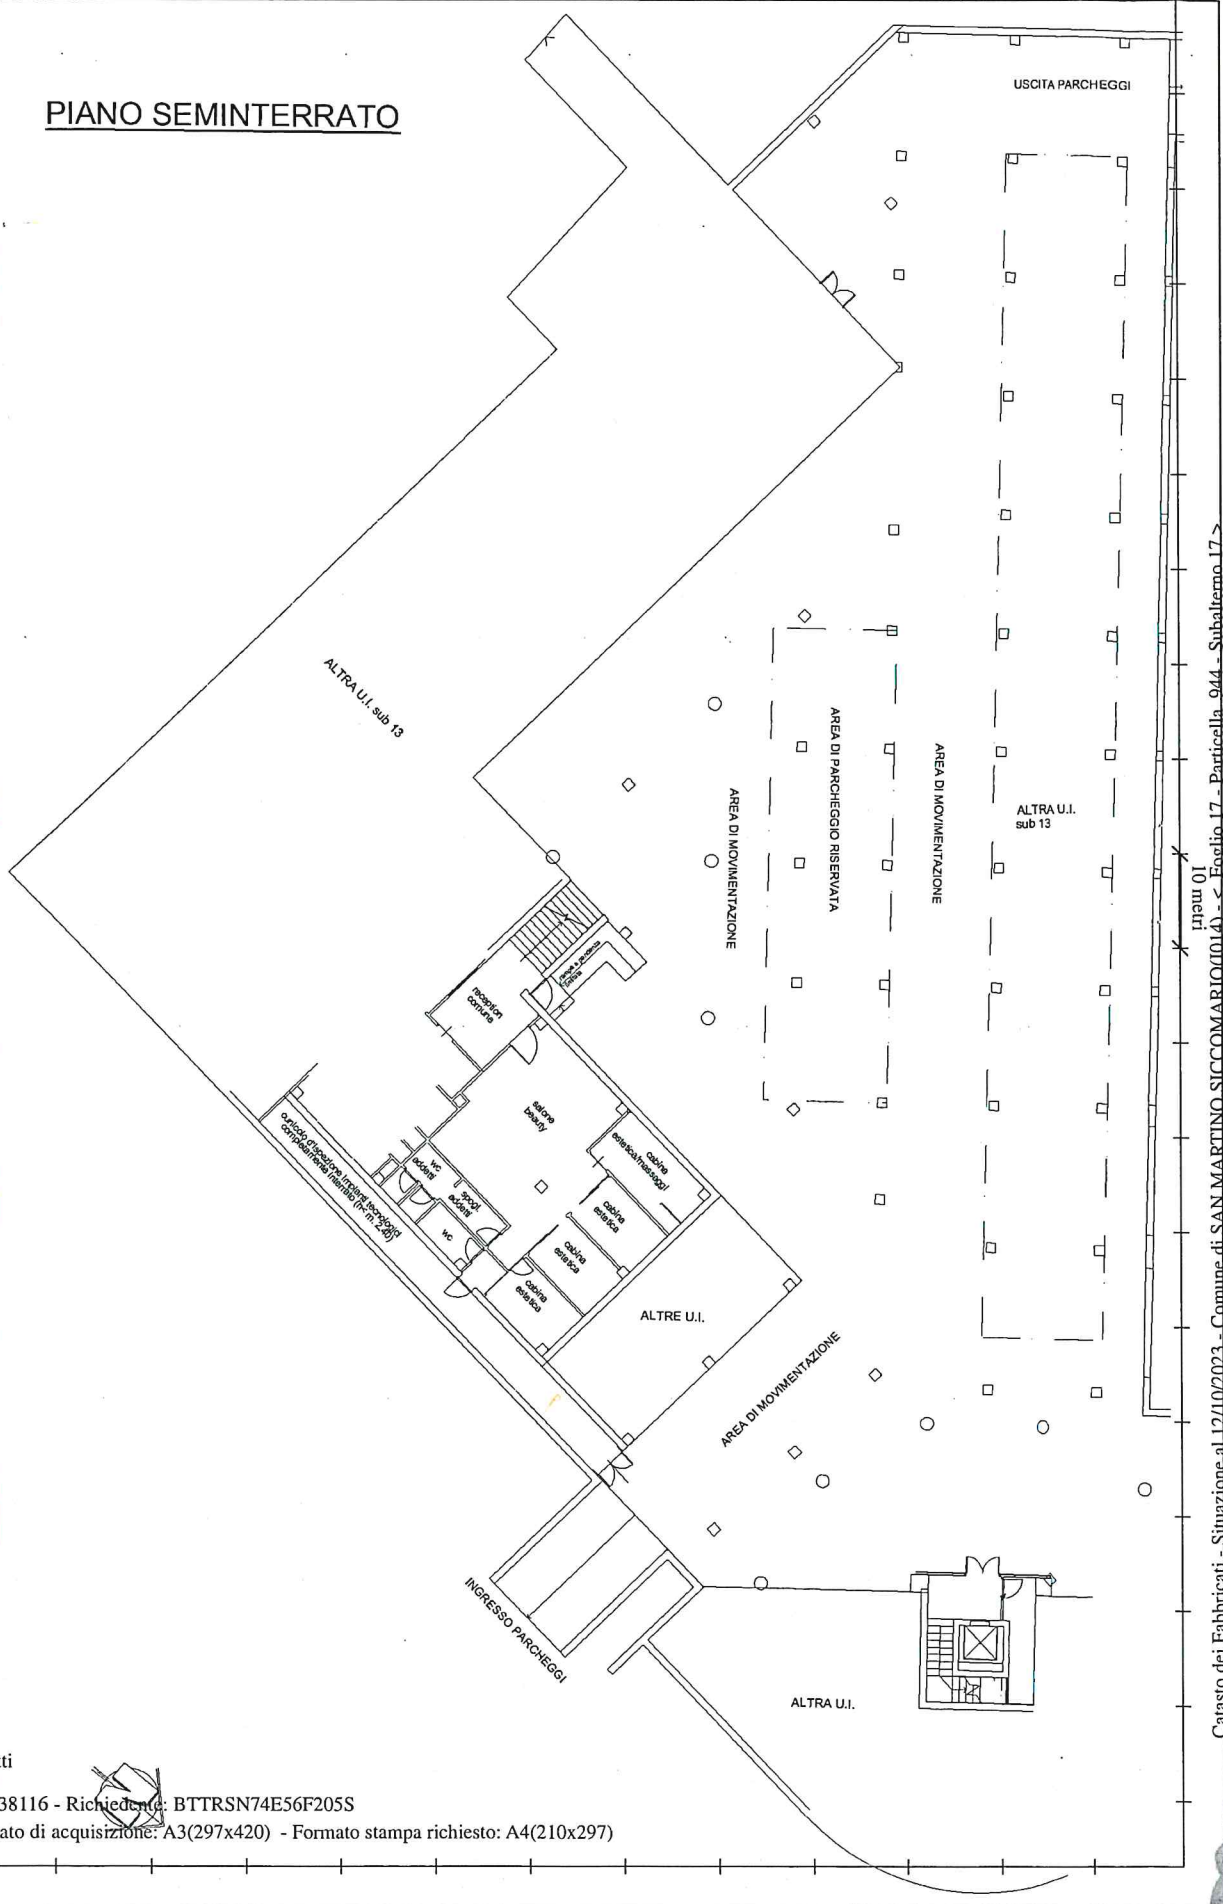

Catasto dei Fabbricati - Situazione al 12/10/2023 - Comune di SAN MARTINO SICCOMARIO (0114) - Foglio 17 - Particella 944 - Subalterno 17 -

Firmato DA PROIEZIONE S.P.A. in qualità di incaricato del Catasto - NIFOCERT FIRMA QUALIFICATA 2 Serial#: 1627a5b

