

**Agenzia del Territorio
CATASTO FABBRICATI
Ufficio Provinciale di
Pavia**

Dichiarazione protocollo n. PV0311452 del 13/12/2011

Planimetria di u.i.u. in Comune di San Martino Siccomario

Via Della Stazione

civ. SNC

Identificativi Catastali:

Sezione:

Foglio: 17

Particella: 944

Subalterno: 18

Compilata da:

Annunziata Gianfranco

Iscritto all'albo:

Architetti


Prov. Pavia

N. 336

Scheda n. 1

Scala 1:200

PIANO SEMINTERRATO

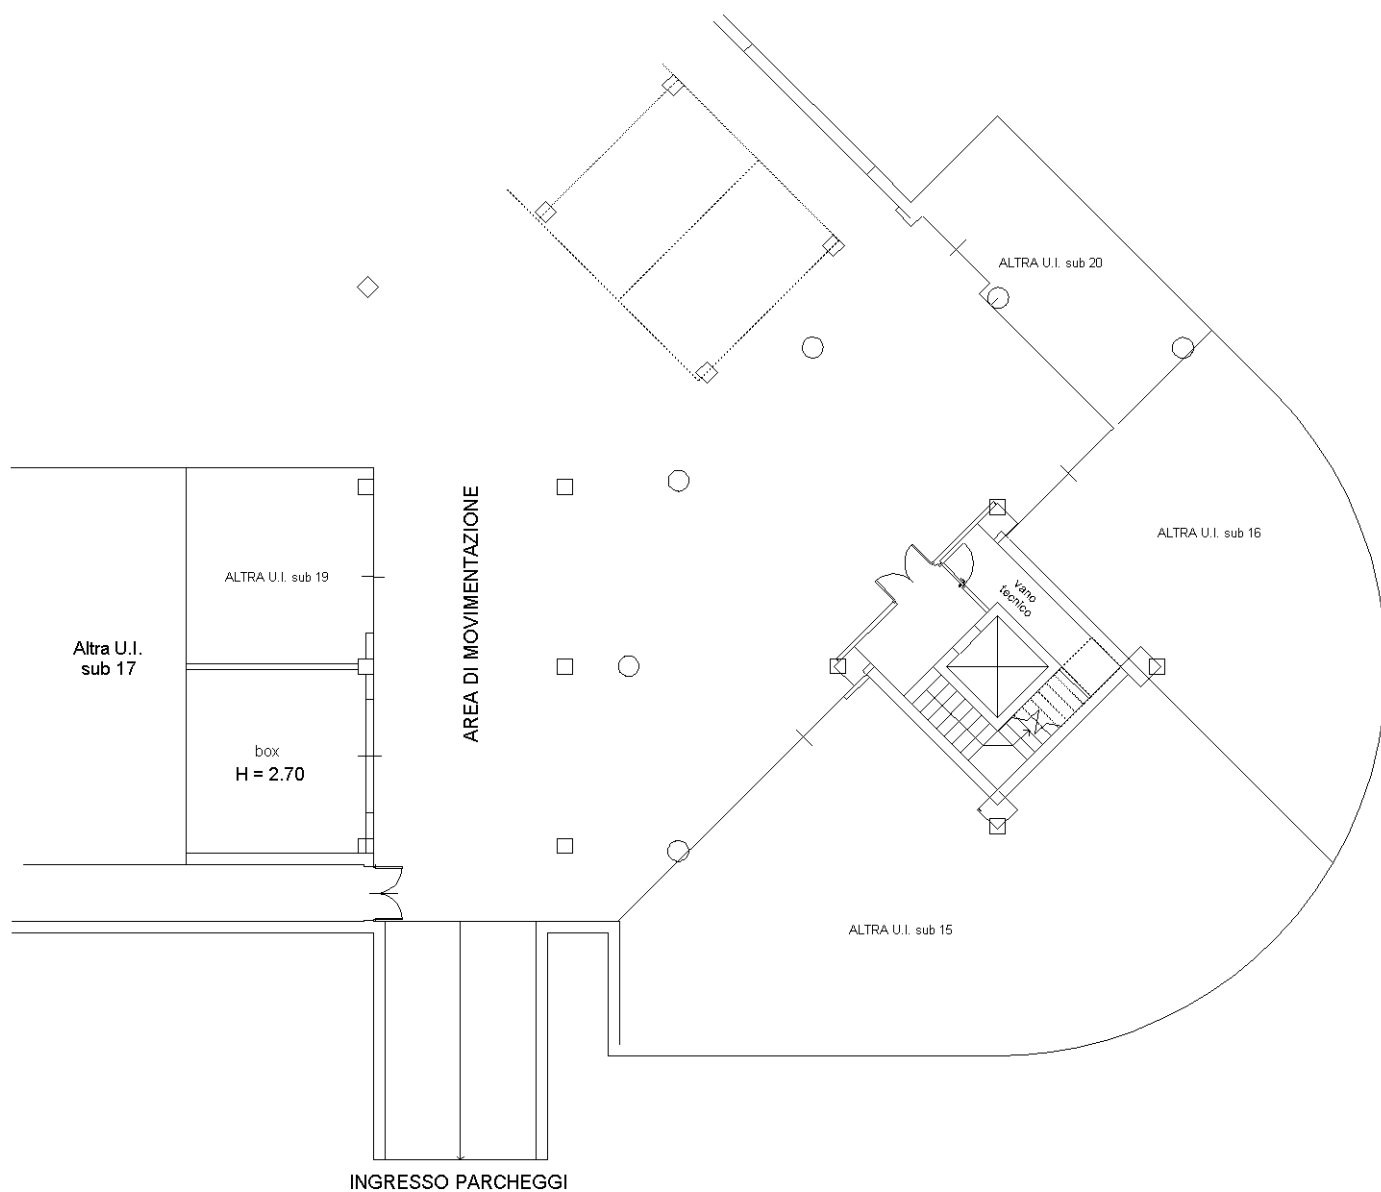

Ultima planimetria in atti

