

**Agenzia del Territorio
CATASTO FABBRICATI
Ufficio Provinciale di
Lodi**

Dichiarazione protocollo n. LO0047269 del 10/07/2008

Planimetria di u.i.u. in Comune di Massalengo

Via Togliatti Palmiro

civ. 15

Identificativi Catastali:

Sezione:

Foglio: 4

Particella: 164

Subalterno: 701

Compilata da:

Cracolici Roberto

Iscritto all'albo:


Geometri

Prov. Lodi


N. 417

Scheda n. 1

Scala 1:200

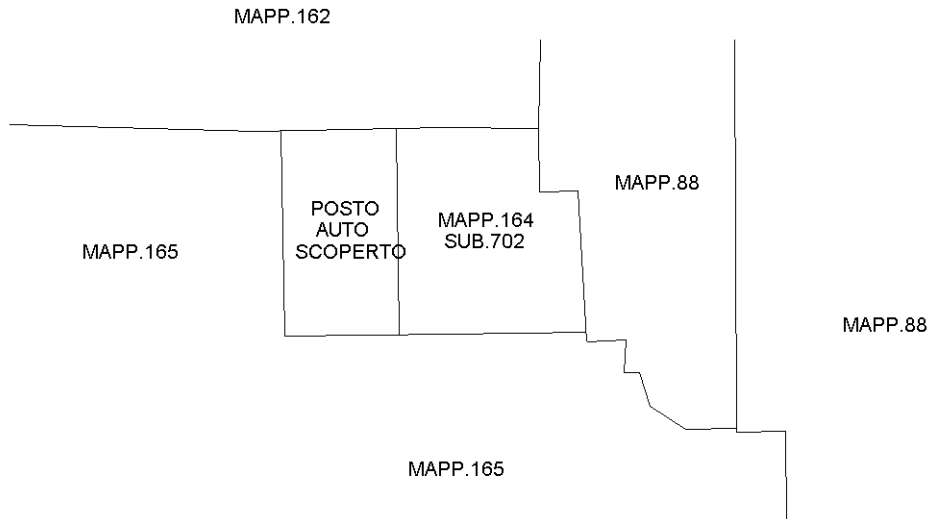

PIANO TERRA

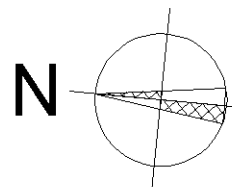

Ultima planimetria in atti