

MODULARIO
F. fig. 1480 487




MINISTERO DELLE FINANZE
DIPARTIMENTO DEL TERRITORIO
CATASTO EDILIZIO URBANO (RDL 13-4-1939, n. 652)

MOD. BN (CEU)

LIRE
500

Planimetria di u.i.u. in Comune di VERGIATE via SCALETTA civ. 1.....

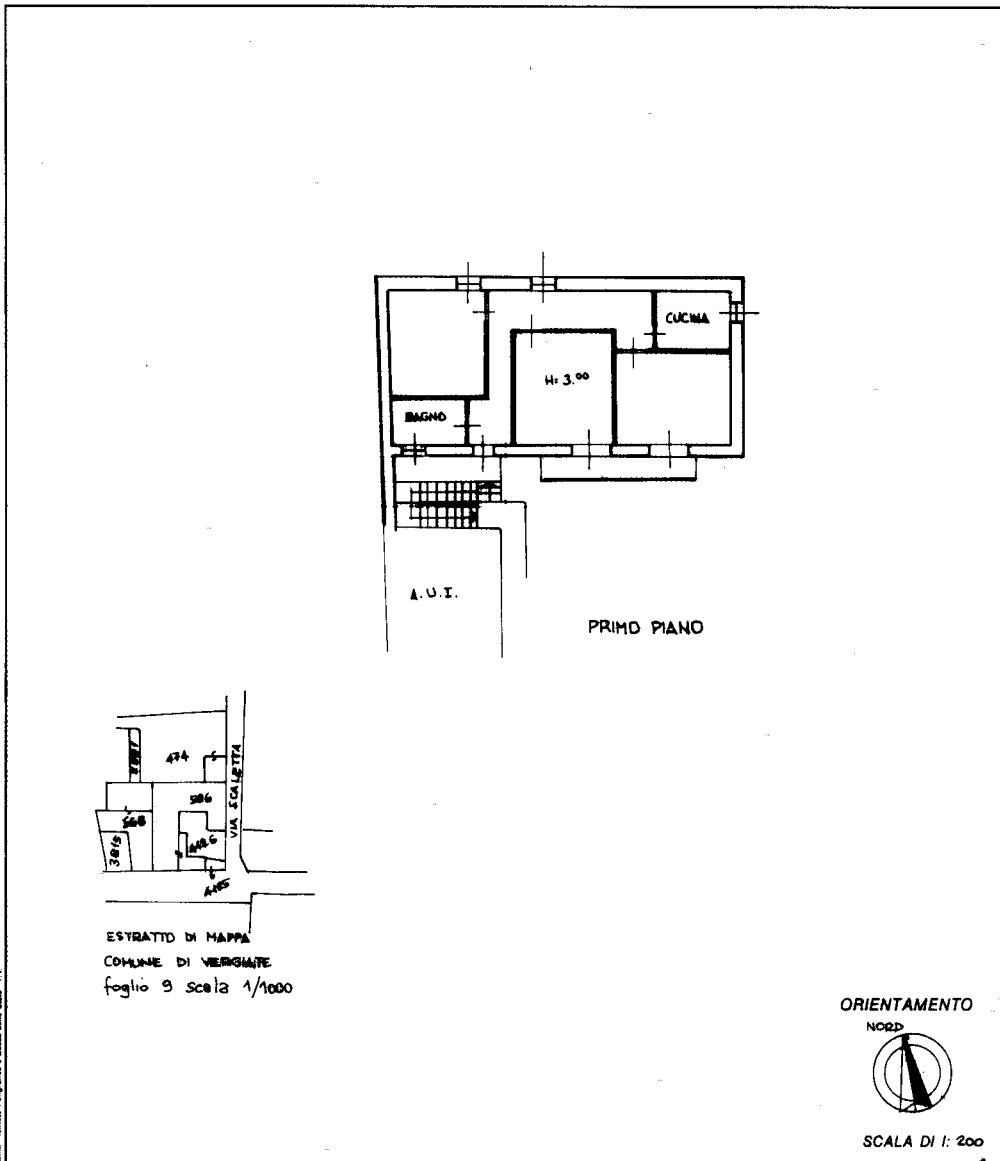

ESTRATTO DI MAPPA
COMUNE DI VERGIATE
foglio 9 scala 1/1000

ORIENTAMENTO



SCALA DI 1: 200

Dichiarazione di N.C.
Denuncia di variazione

Compilata dall'ARCHITETTO
(Titolo, cognome e nome)
SANDRO COVA MANERA

UFFICIO TECNICO CATASTRALE
VARESE

Identificativi catastali
F. 9
n. 586 sub. B
A/625

Iscritto all'albo degli ARCHITETTI
della provincia di VARESE n. 596
data Firma *Sandro Cova Manera*

11/05/1995

10976

Ultima planimetria in atti