


MILANO
n. 487

MINISTERO DELLE FINANZE
DIREZIONE GENERALE DEL CATASTO E DEI SS.TT.EE.
CATASTO EDILIZIO URBANO (RDL 13-4-1939, n. 652)

MOD. BN (CEU)

planimetria di u.i.u. in Comune di ZANICA via GRAMSCI civ 5

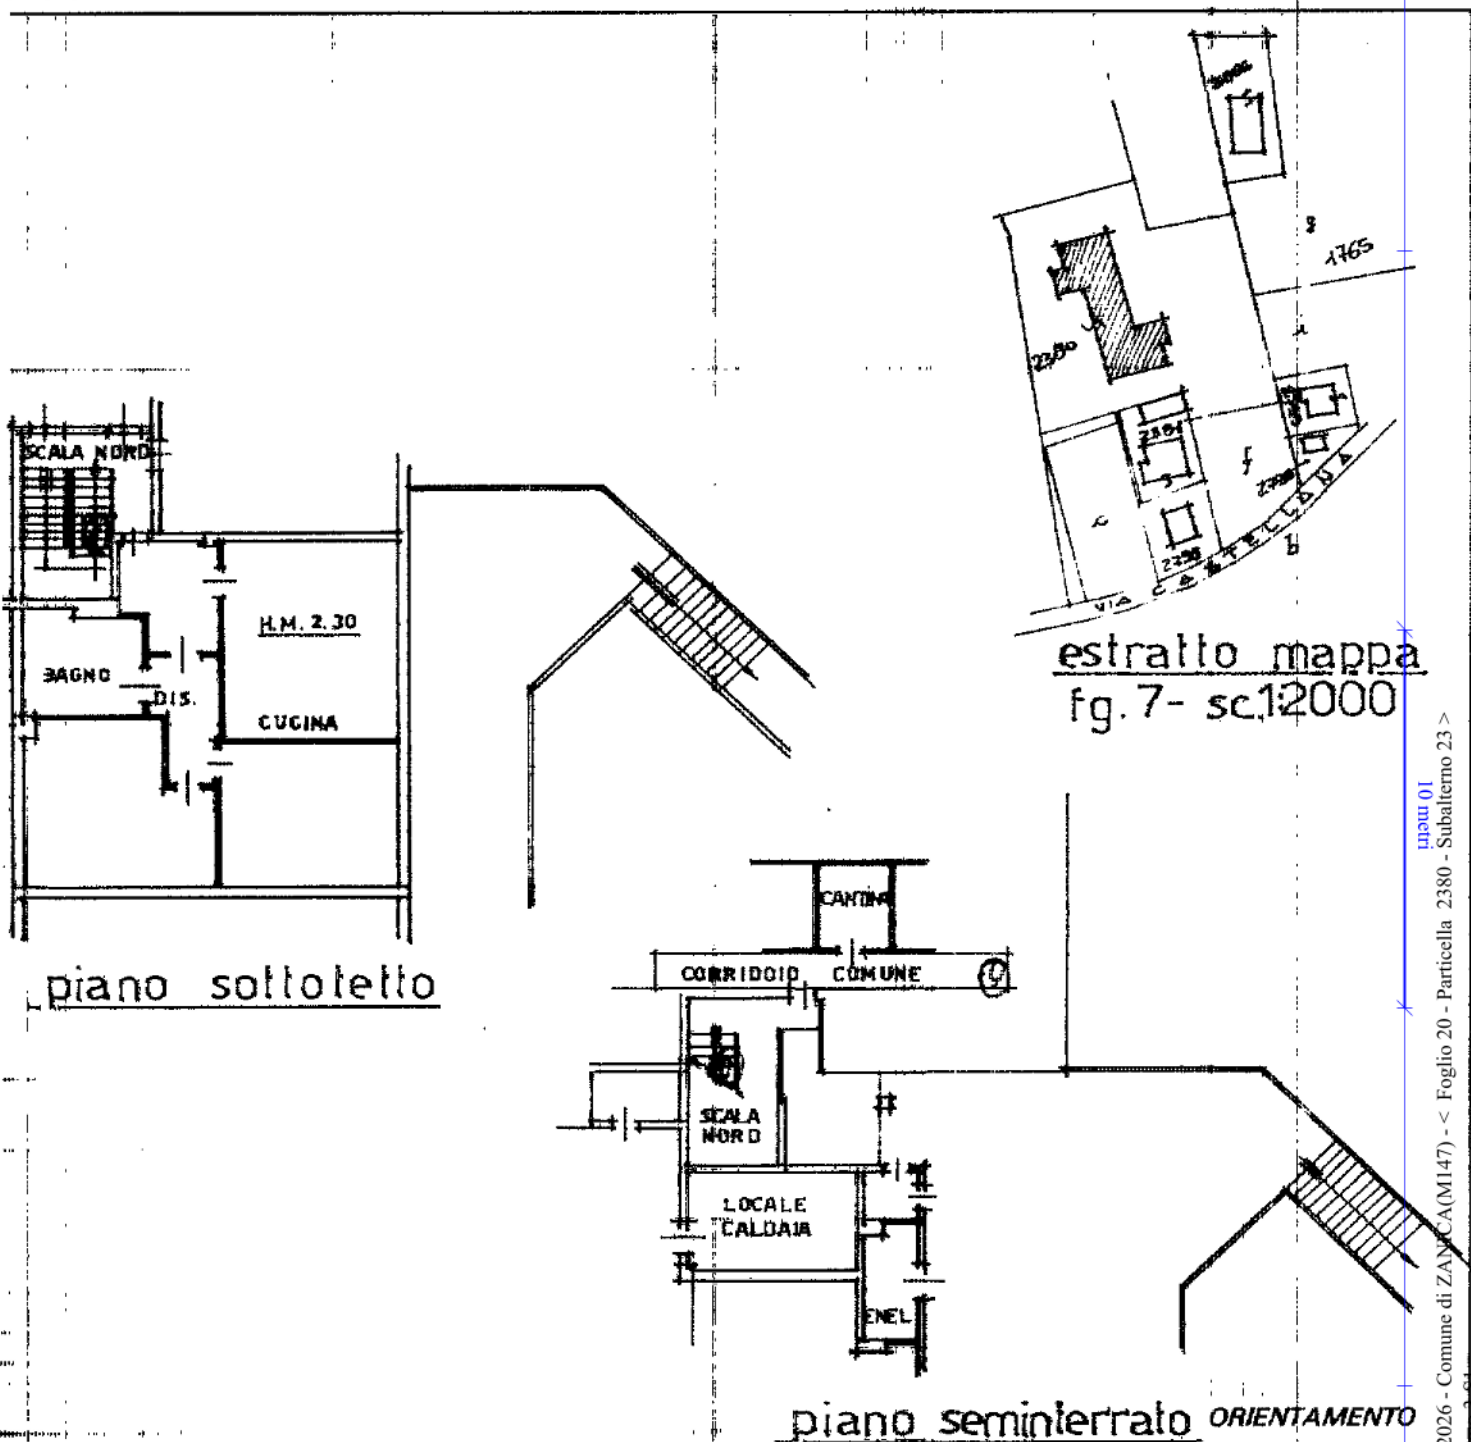

SOSTITUZIONE DELLA PLANIMETRIA
fig. 7 - mapp. 2380 - sub. 23



SCALA DI 1:200

denuncia di N.C.
denuncia di variazione

Identificativi catastali
2380 sub. 23

RISERVATO ALL'UFFICIO

23 MAR. 1989
4650