

**Agenzia del Territorio
CATASTO FABBRICATI
Ufficio Provinciale di
Rovigo**

Dichiarazione protocollo n. RO0033846 del 12/03/2009

Planimetria di u.i.u. in Comune di Taglio Di Po

Via E. Benetti

civ.

Identificativi Catastali:

Sezione: TP

Foglio: 15

Particella: 1104

Subalterno: 1




Scheda n. 1

Scala 1:200


PIANO TERRA

H= 270

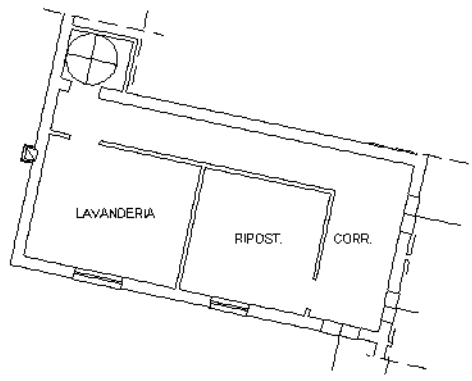


PIANO PRIMO

H= 270

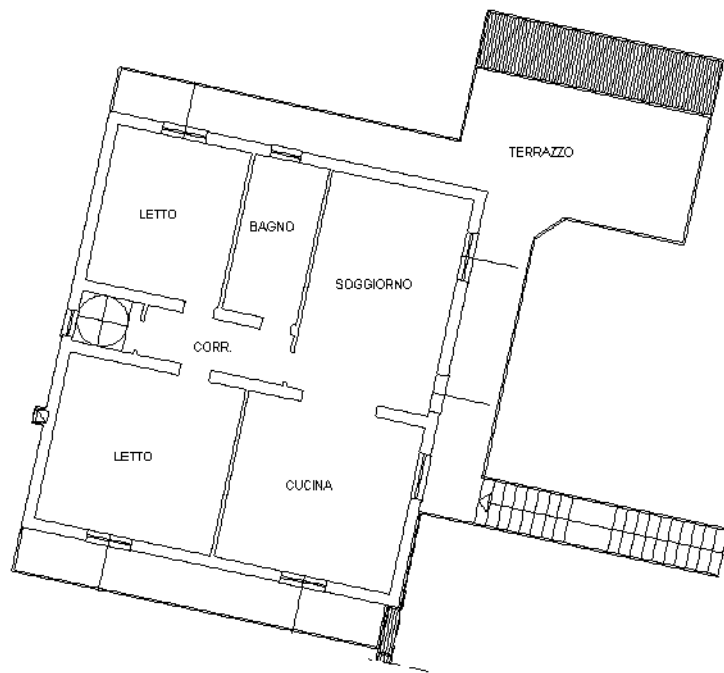

NORD

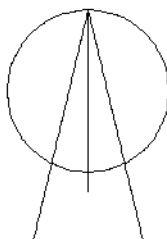

Ultima planimetria in atti

**Agenzia del Territorio
CATASTO FABBRICATI
Ufficio Provinciale di
Rovigo**

Dichiarazione protocollo n. RO0033846 del 12/03/2009

Planimetria di u.i.u. in Comune di Taglio Di Po

Via E. Benetti

civ.

Identificativi Catastali:

Sezione: TP

Foglio: 15

Particella: 1104


Subalterno: 2




Scheda n. 1

Scala 1:200

**PIANO TERRA
H= 270**

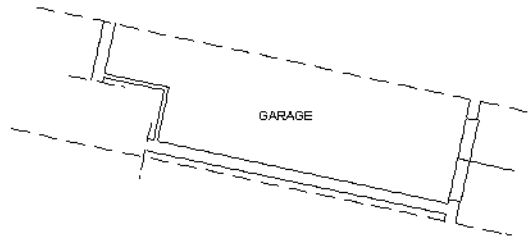

NORD

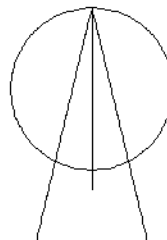

Ultima planimetria in atti

ELABORATO PLANIMETRICO

**Agenzia del Territorio
CATASTO FABBRICATI
Ufficio Provinciale di
Rovigo**

Comune di Taglio Di Po

Protocollo n. RO0099137 del 08/08/2012

Sezione: TP Foglio: 15

Particella: 1104


Tipo Mappale n.

del


Dimostrazione grafica dei subalterni

Scala 1 : 500


PIANO TERRA

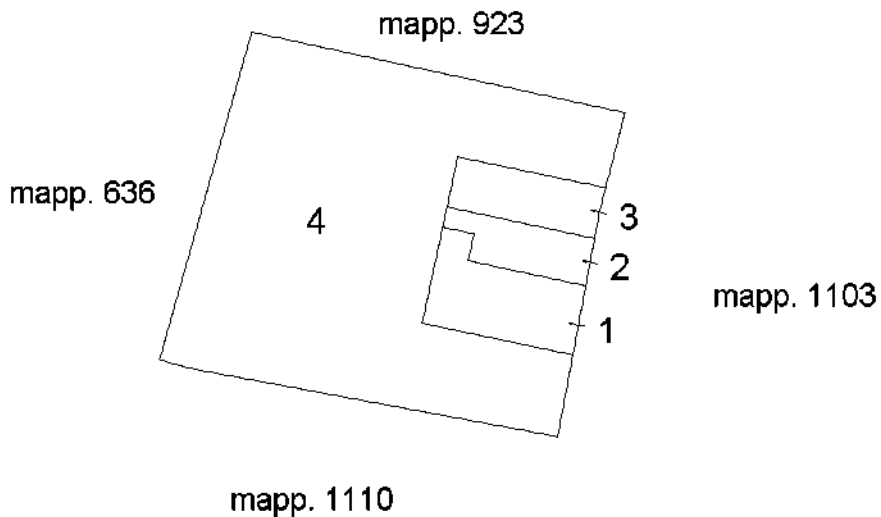

PIANO PRIMO

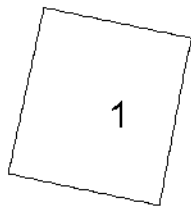

NORD

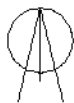

Ultima planimetria in atti

E=35300

I Particella: 1104

