


**Agenzia delle Entrate  
CATASTO FABBRICATI  
Ufficio Provinciale di  
Como**

ELABORATO PLANIMETRICO	
Compilato da: Stradi Umberto	
Iscritto all'albo: Periti Edili	
Prov. Como	N. 1165

Comune di Tavernerio	Protocollo n. CO0102488 del 28/06/2022
Sezione: PON Foglio: 9 Particella: 59	Tipo Mappale n. del
Dimostrazione grafica dei subalterni	Scala 1 : 500

## ELABORATO PLANIMETRICO PARZIALE

### PIANO SECONDO

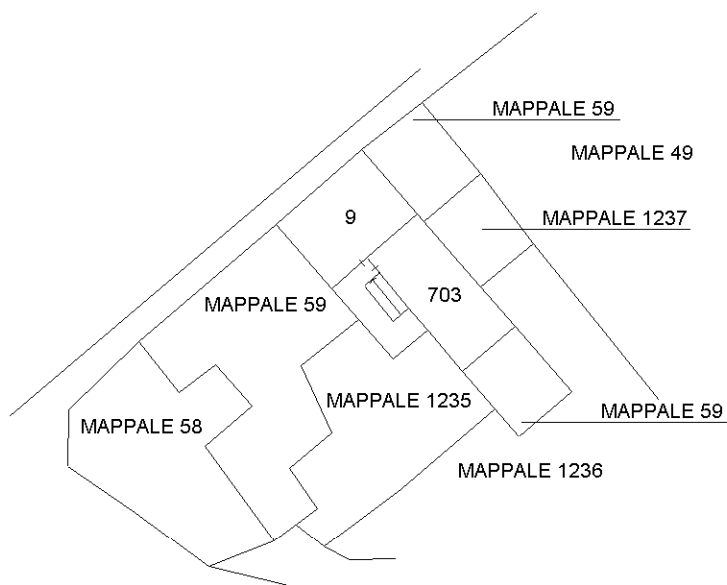

Ultima planimetria in atti