

MODULARIO
F. - Cat. S. T. - 315



MINISTERO DELLE FINANZE
DIREZIONE GENERALE DEL CATASTO E DEI SERVIZI TECNICI ERARIALI

Mod. B (Nuovo Catasto Edilizio Urbano)

Lire
15


NUOVO CATASTO EDILIZIO URBANO

(R. DECRETO-LEGGE 13 APRILE 1939, N. 652)

Planimetria dell'immobile situato nel Comune di Usmate Via le Lombardia

Ditta Cantù Franco nato il 20-3-1934 a Fiumoreggio

Allegata alla dichiarazione presentata all'Ufficio Tecnico Erariale di Milano

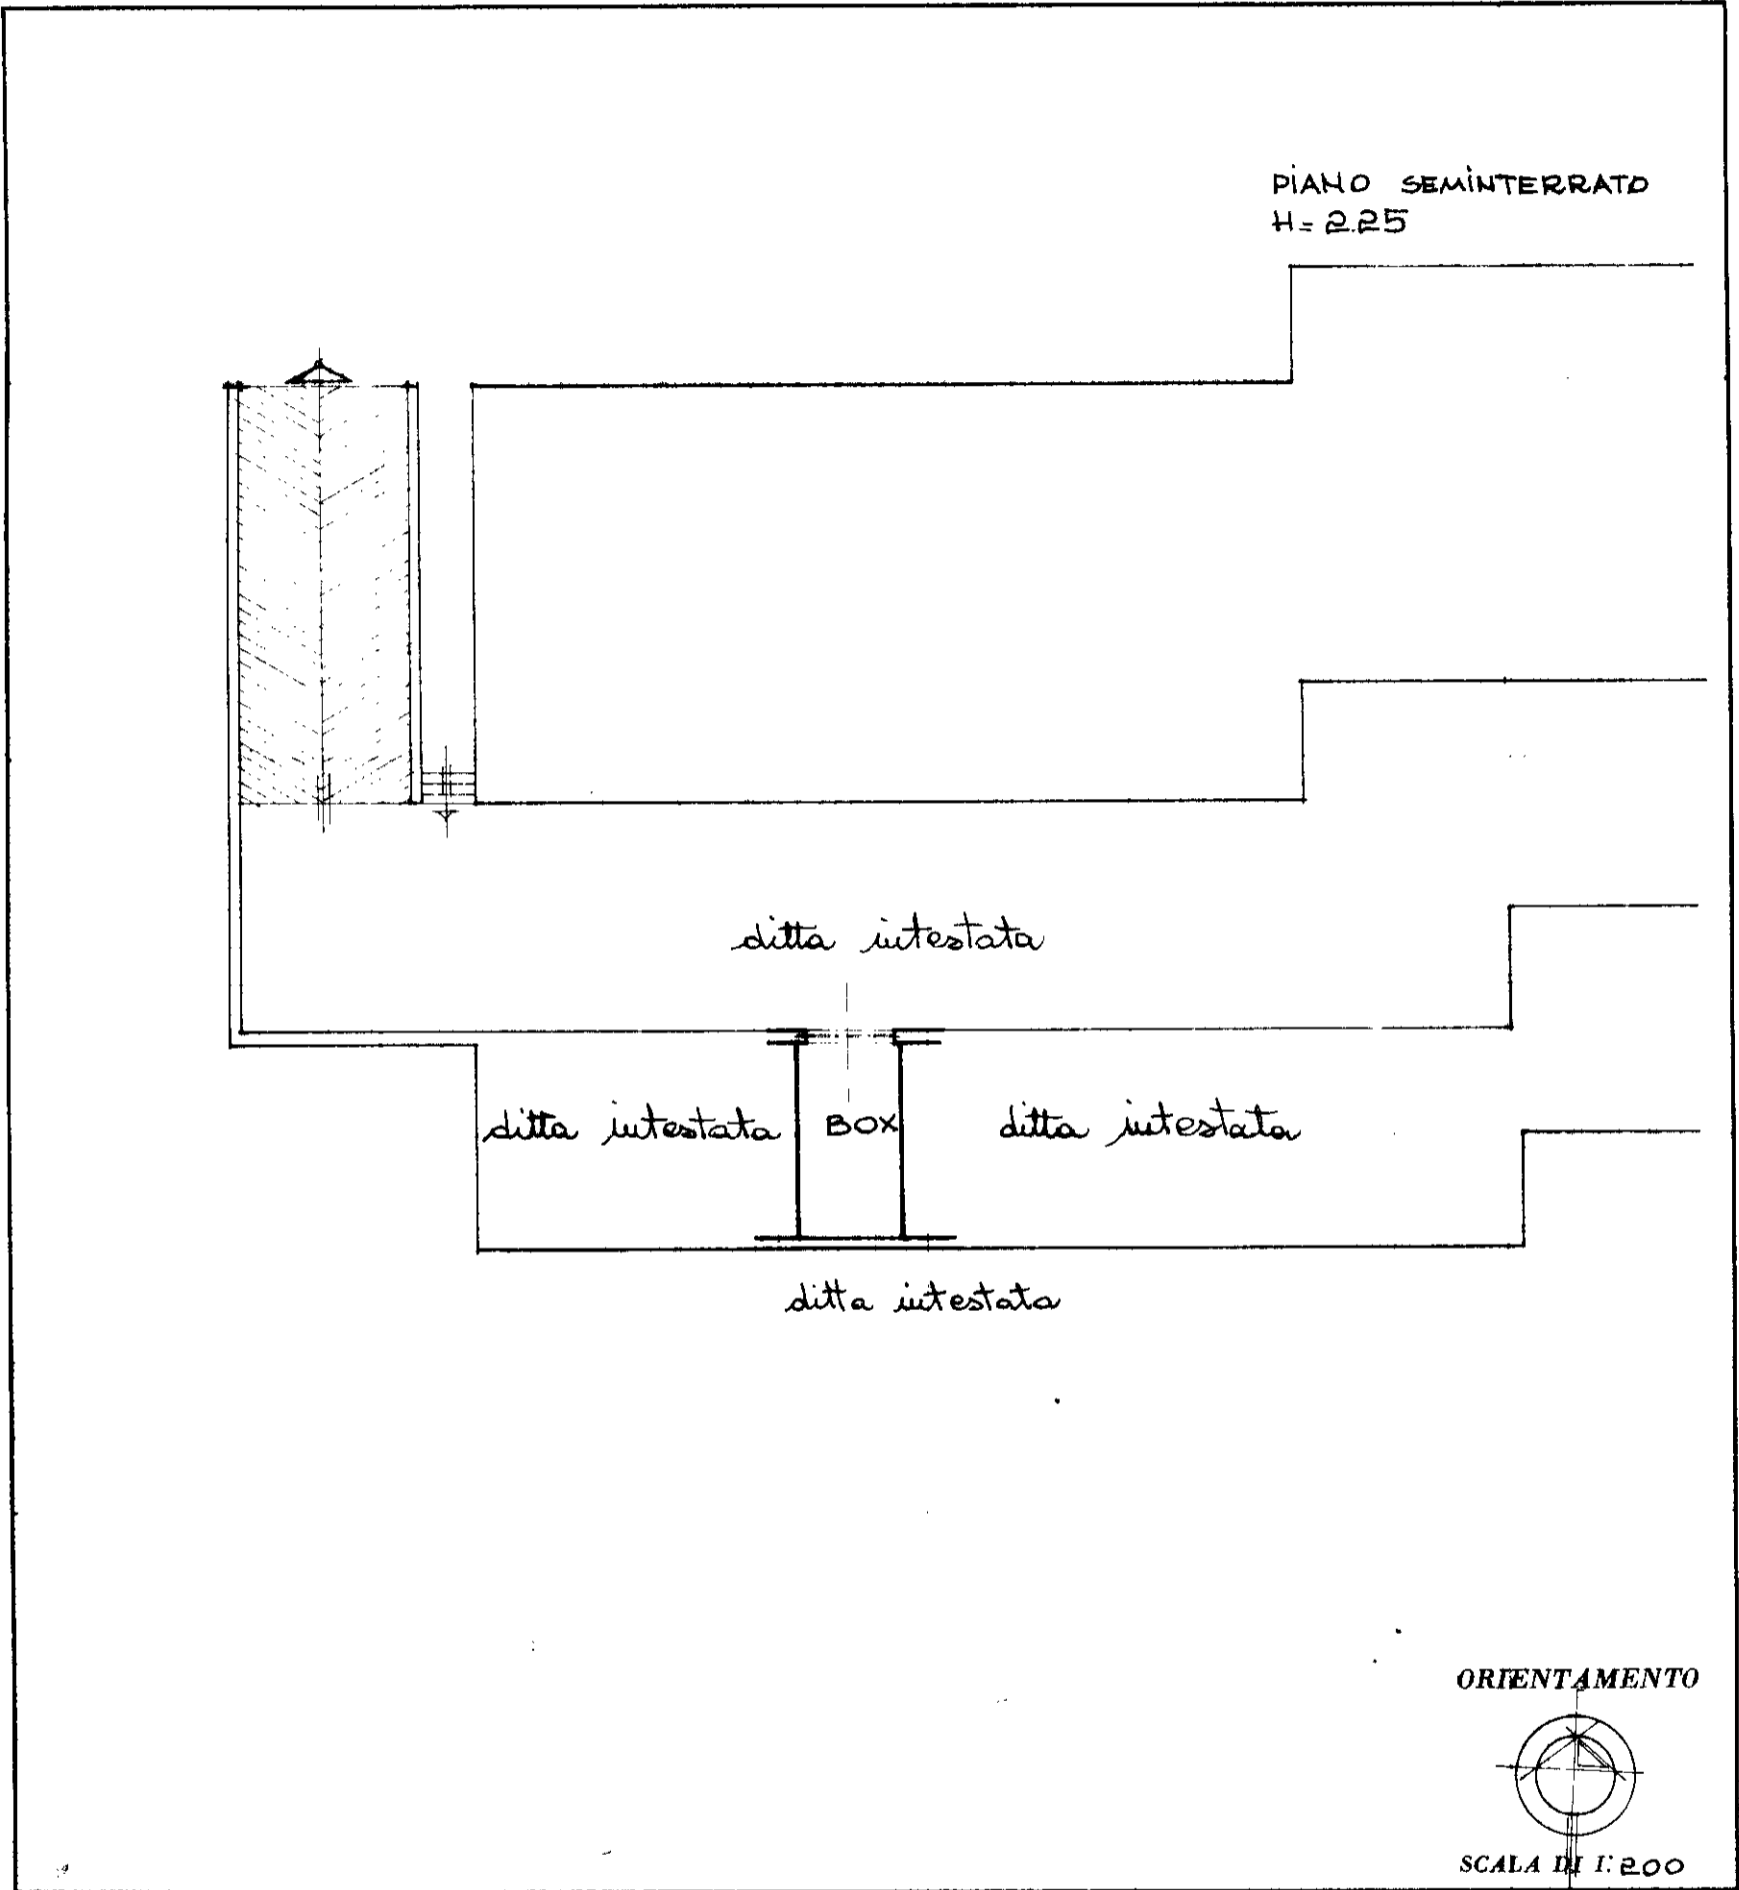

SPAZIO RISERVATO PER LE ANNOTAZIONI D'UFFICIO	
DATA	11 NOV. 1975 50073
PROT. N°	

Compilata dal Dott. Architetto
(Titolo, nome e cognome del tecnico)
Falisco Redaelli
 Iscritto all'Albo degli architetti
 della Provincia di Milano n° 1035
 DATA 31-10-1975
 Firma: Redaelli

I.P.S.-OFFICINA C.V.-ROMA

Catasto dei Fabbricati - Situazione al 10/11/2025 - Comune di USMATE VELATE(L511) - < Foglio 22 - Particella 71 - Subalterno 38 >
VIALE LOMBARDA n. 12 Piano S1