

**Agenzia del Territorio  
CATASTO FABBRICATI  
Ufficio Provinciale di  
Como**

Dichiarazione protocollo n. CO0223675 del 28/12/2012

Planimetria di u.i.u. in Comune di Figino Serenza

Piazza Umberto I

civ. 7

Identificativi Catastali:

Sezione:

Foglio: 7

Particella: 13

Subalterno: 715

Compilata da:


Iscritto all'albo:  
Geometri

Prov. Como

N. 02201

Scheda n. 1

Scala 1:200

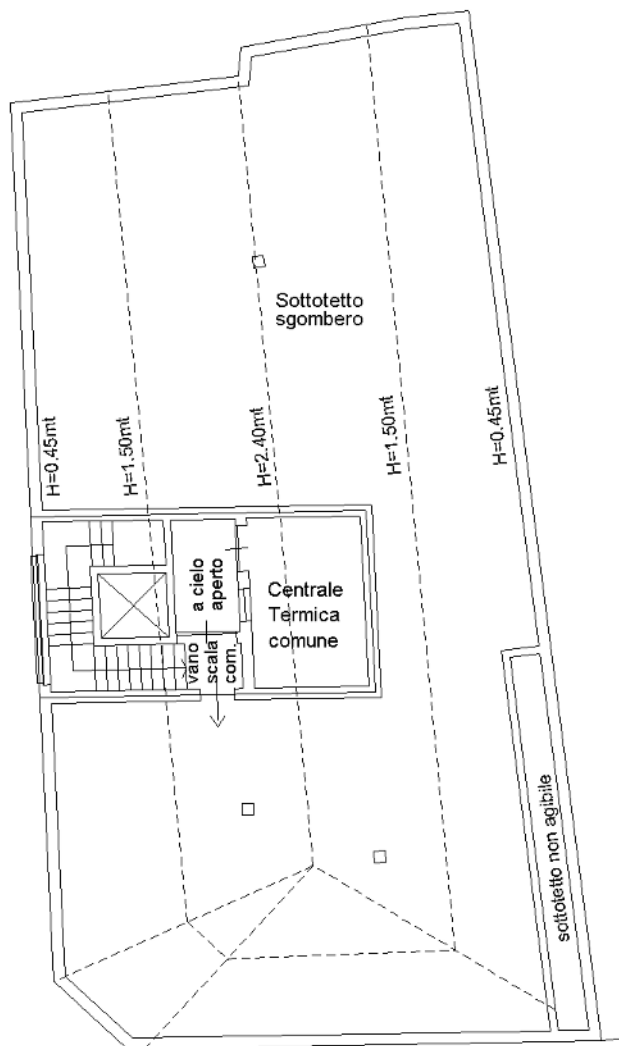

**PIANO TERZO -sottotetto-**



ORIENTAMENTO

Ultima planimetria in atti