

**Agenzia delle Entrate
CATASTO FABBRICATI
Ufficio Provinciale di
Napoli**

Dichiarazione protocollo n. NA0239644 del 13/06/2014

Planimetria di u.i.u. in Comune di Torre Annunziata

Corso Vittorio Emanuele Iii

civ. 40

Identificativi Catastali:

Sezione:

Foglio: 9

Particella: 80

Subalterno: 8

Compilata da:


Iscritto all'albo:
Periti Edili

Prov. Napoli


N. 2013

Scheda n. 1

Scala 1:200

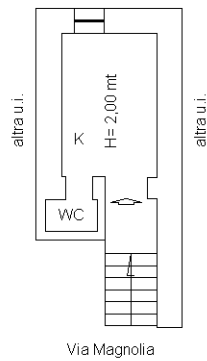

Piano Primo

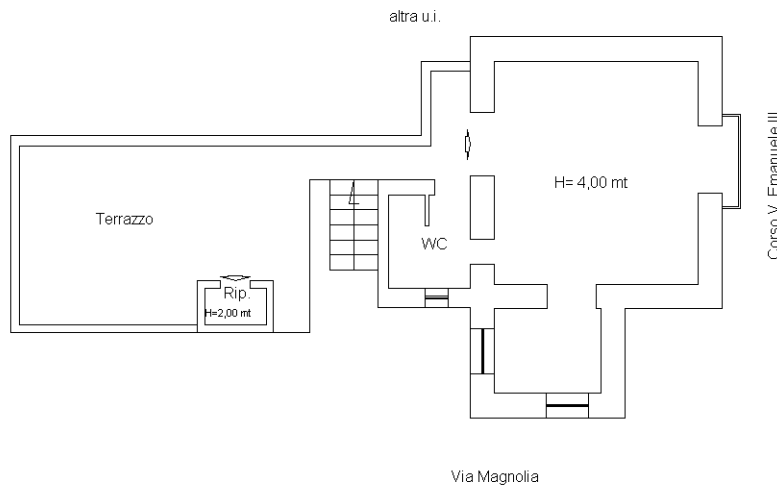

Piano Secondo



Ultima planimetria in atti

Data: 26/06/2023 - n. T370747 - Richiedente:

Totale schede: 1 - Formato di acquisizione: A4(210x297) - Formato stampa richiesto: A4(210x297)