

MODULARIO
F rig rend 487




MINISTERO DELLE FINANZE
DIREZIONE GENERALE DEL CATASTO E DEI SS.TT.EE.
CATASTO EDILIZIO URBANO (RDL 13-4-1939, n. 652)

MOD. BN (CEU)

Planimetria di u.i.u. in Comune di S. ANGELO LODIGIANO via S.S. 235 PAVIA - ORZINUOVI civ.


PIANO TERRA

GUB. 1

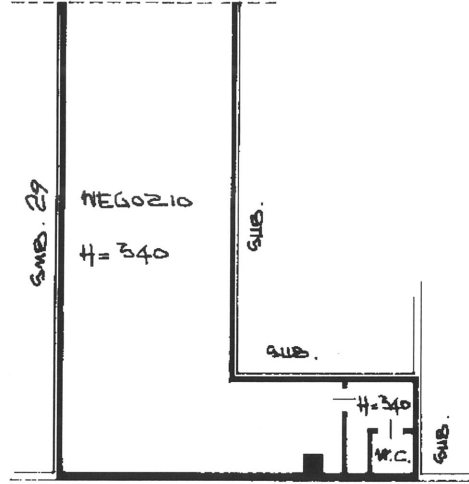

STESSA DITTA

COMUNE DI S. ANGELO LOD. NO
ESTRATTO DI MAPPA
SCALA 1:2000

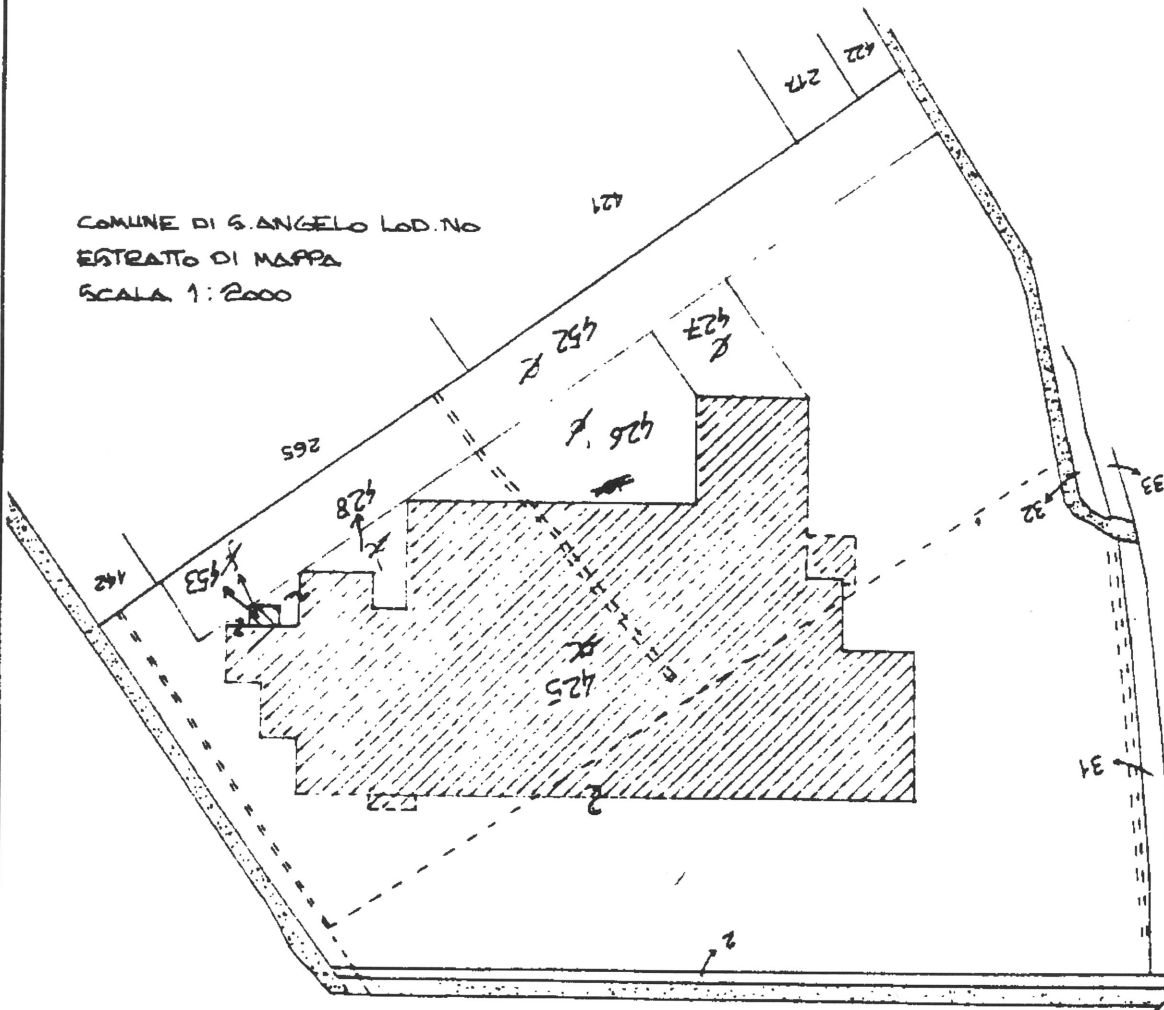

ORIENTAMENTO




SCALA DI 1:2000

Dichiarazione di N.C.
Denuncia di variazione

Compilate dal GEOMETRA
(Titolo, cognome e nome)
MORETTI PIERA

RISERVATO ALL'UFFICIO

Iscritto all'albo dei GEOMETRI
della provincia di MILANO n. 6342
data 06/95 Firma

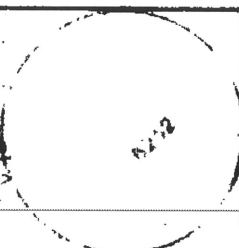

Ultima planimetria in atti
identificativi catastali

Data presentazione: 22/06/1995 - Data: 17/03/2026 - n. T78919 - Richiedente: NSPRFL73R58C933L
Totali schede: 1 - Formato di acquisizione: A4(210x297) - Formato stampa richiesto: A4(210x297)

A 706