

**Agenzia delle Entrate
CATASTO FABBRICATI
Ufficio Provinciale di
Arezzo**

Dichiarazione protocollo n. AR0029957 del 14/05/2023

Comune di Bucine

Via Della Stazione

civ. 53

Identificativi Catastali:

Sezione:

Foglio: 14

Particella: 77

Subalterno: 2

Compilata da:

Orietta Menci

Iscritto all'albo:

Architetti



Prov. Arezzo

N. 394

Planimetria

Scheda n. 1

Scala 1:200

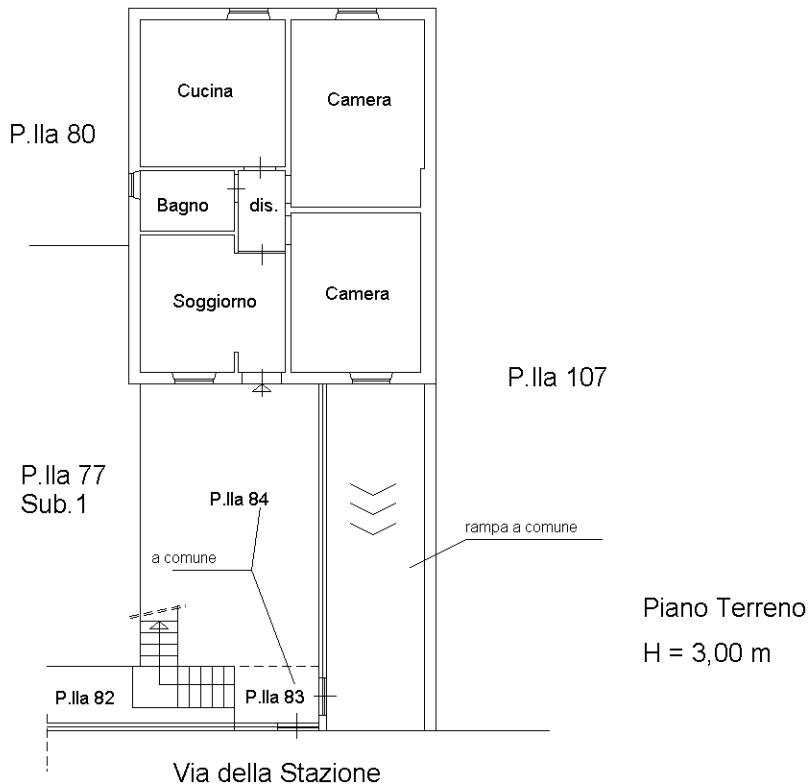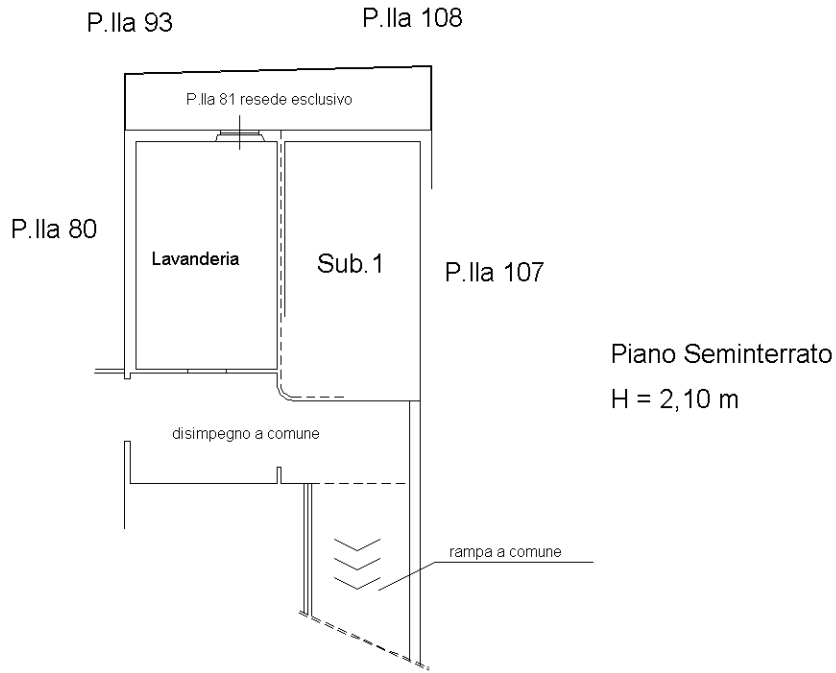

Ultima planimetria in atti