


MOD. AN (CEU)
 VERT. 800
 CIV. 116

MINISTERO DELLE FINANZE
 DIPARTIMENTO DEL TERRITORIO
CATASTO EDILIZIO URBANO (RDL 13-4-1939, n. 652)

Planimetria di d.t.u. in Comune di **VIAREGGIO** via **MONTRAMITO**

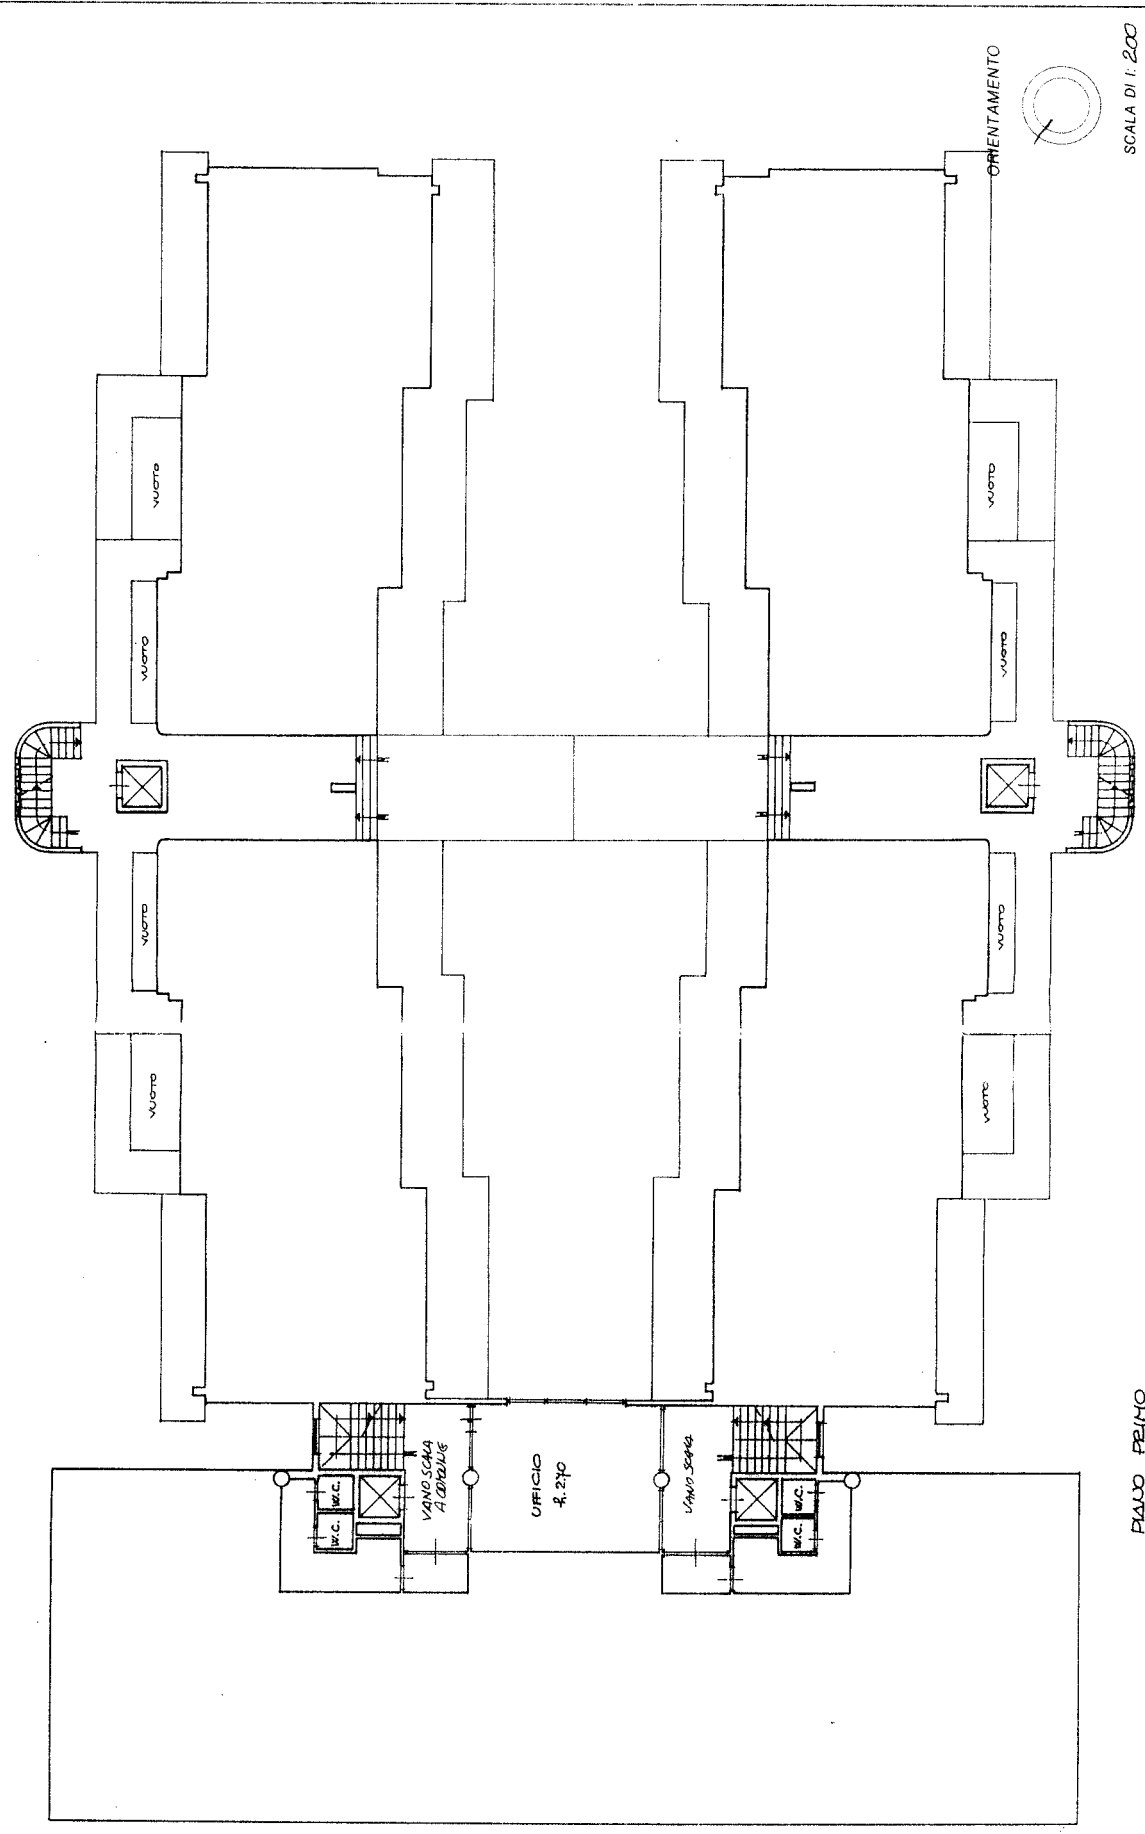

DECLARAZIONE DI N.C. DENUNCIA DI VARIANZA
 Identificativi catastali
 n. 1492 sub. 21 inau. 01
 F. 16.12.96

Compilata da **GEOMETRA STEFANO PETRI**
 iscritto all'Albo dei Geometri della provincia di **LUCCA**
 Firma

ELI
 11/12/2025
 11/12/2025

RISERVATO ALL'UFFICIO

PIANO PRIMO

Catasto dei Fabbricati - Situazione al 09/12/2025 - Comune di VIAREGGIO(L833) - < Foglio 23 - VIA DI MONTRAMITO n. 116 - Scala C interno 2U Piano I

Ultima planimetria in atti