


MOD. AN (CEU)
 C. IRP
 800
 civ. 116

MINISTERO DELLE FINANZE
 DIPARTIMENTO DEL TERRITORIO
CATASTO EDILIZIO URBANO (RDL 13-4-1939, n. 652)
 in Comune di **VIAREGGIO** via **MONTRAMITO**

Planimetria di attuazione in Comune di **VIAREGGIO** via **MONTRAMITO** civ. **116**

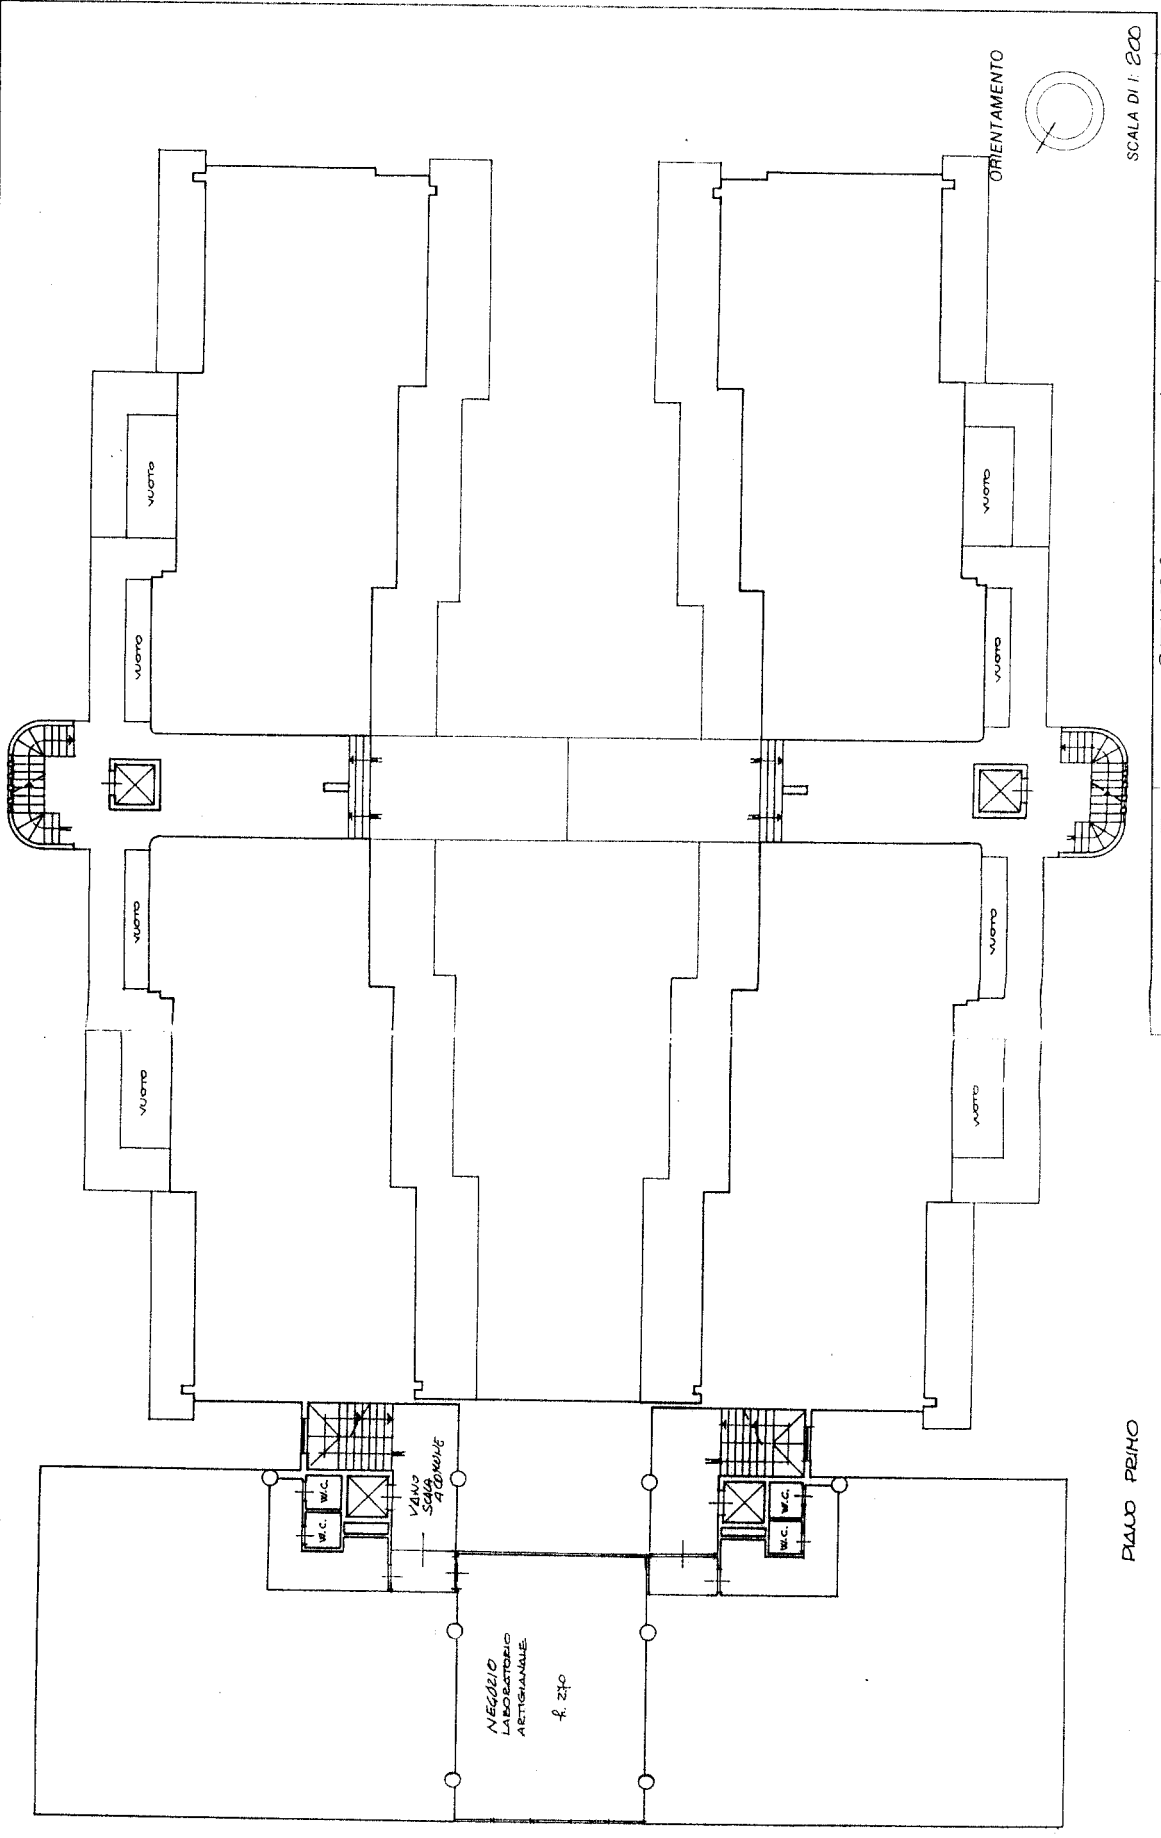

RESERVATO ALL'UFFICIO

Completata da: **GEOMETRA STEFANO BETTI**
 Iscritto all'albo dei **GEOMETRI** della provincia di **LUCCA** n. **1438** sub. **20** in data **01/05/12/95** Firma

Dichiarazione di N.C.
 Denuncia di variazione **Z**
 Identificativi catastali: **BBX**
 n. **1438** sub. **20** in data **01/05/12/95**

Ultima planimetria in atti

Catasto dei Fabbricati - Situazione al 09/12/2025 - Comune di VIAREGGIO(L833) - < Foglio 23 - Particella 1432 - Subalterno 2015/12/95
 VIA DI MONTRAMITO n. 116 - Scala C Interno IBU Piano I