

MODULARIO
F. rig. rend. 1991




546
MINISTERO DELLE FINANZE
DIPARTIMENTO DEL TERRITORIO
CATASTO EDILIZIO URBANO (RDL 13-4-1939, n. 652)

MOD. 501 (CEU)

LIRE
500

61

Planimetria di u.i.u. in Comune di...ORBASSANO... via...GIOBERTI... civ. 19

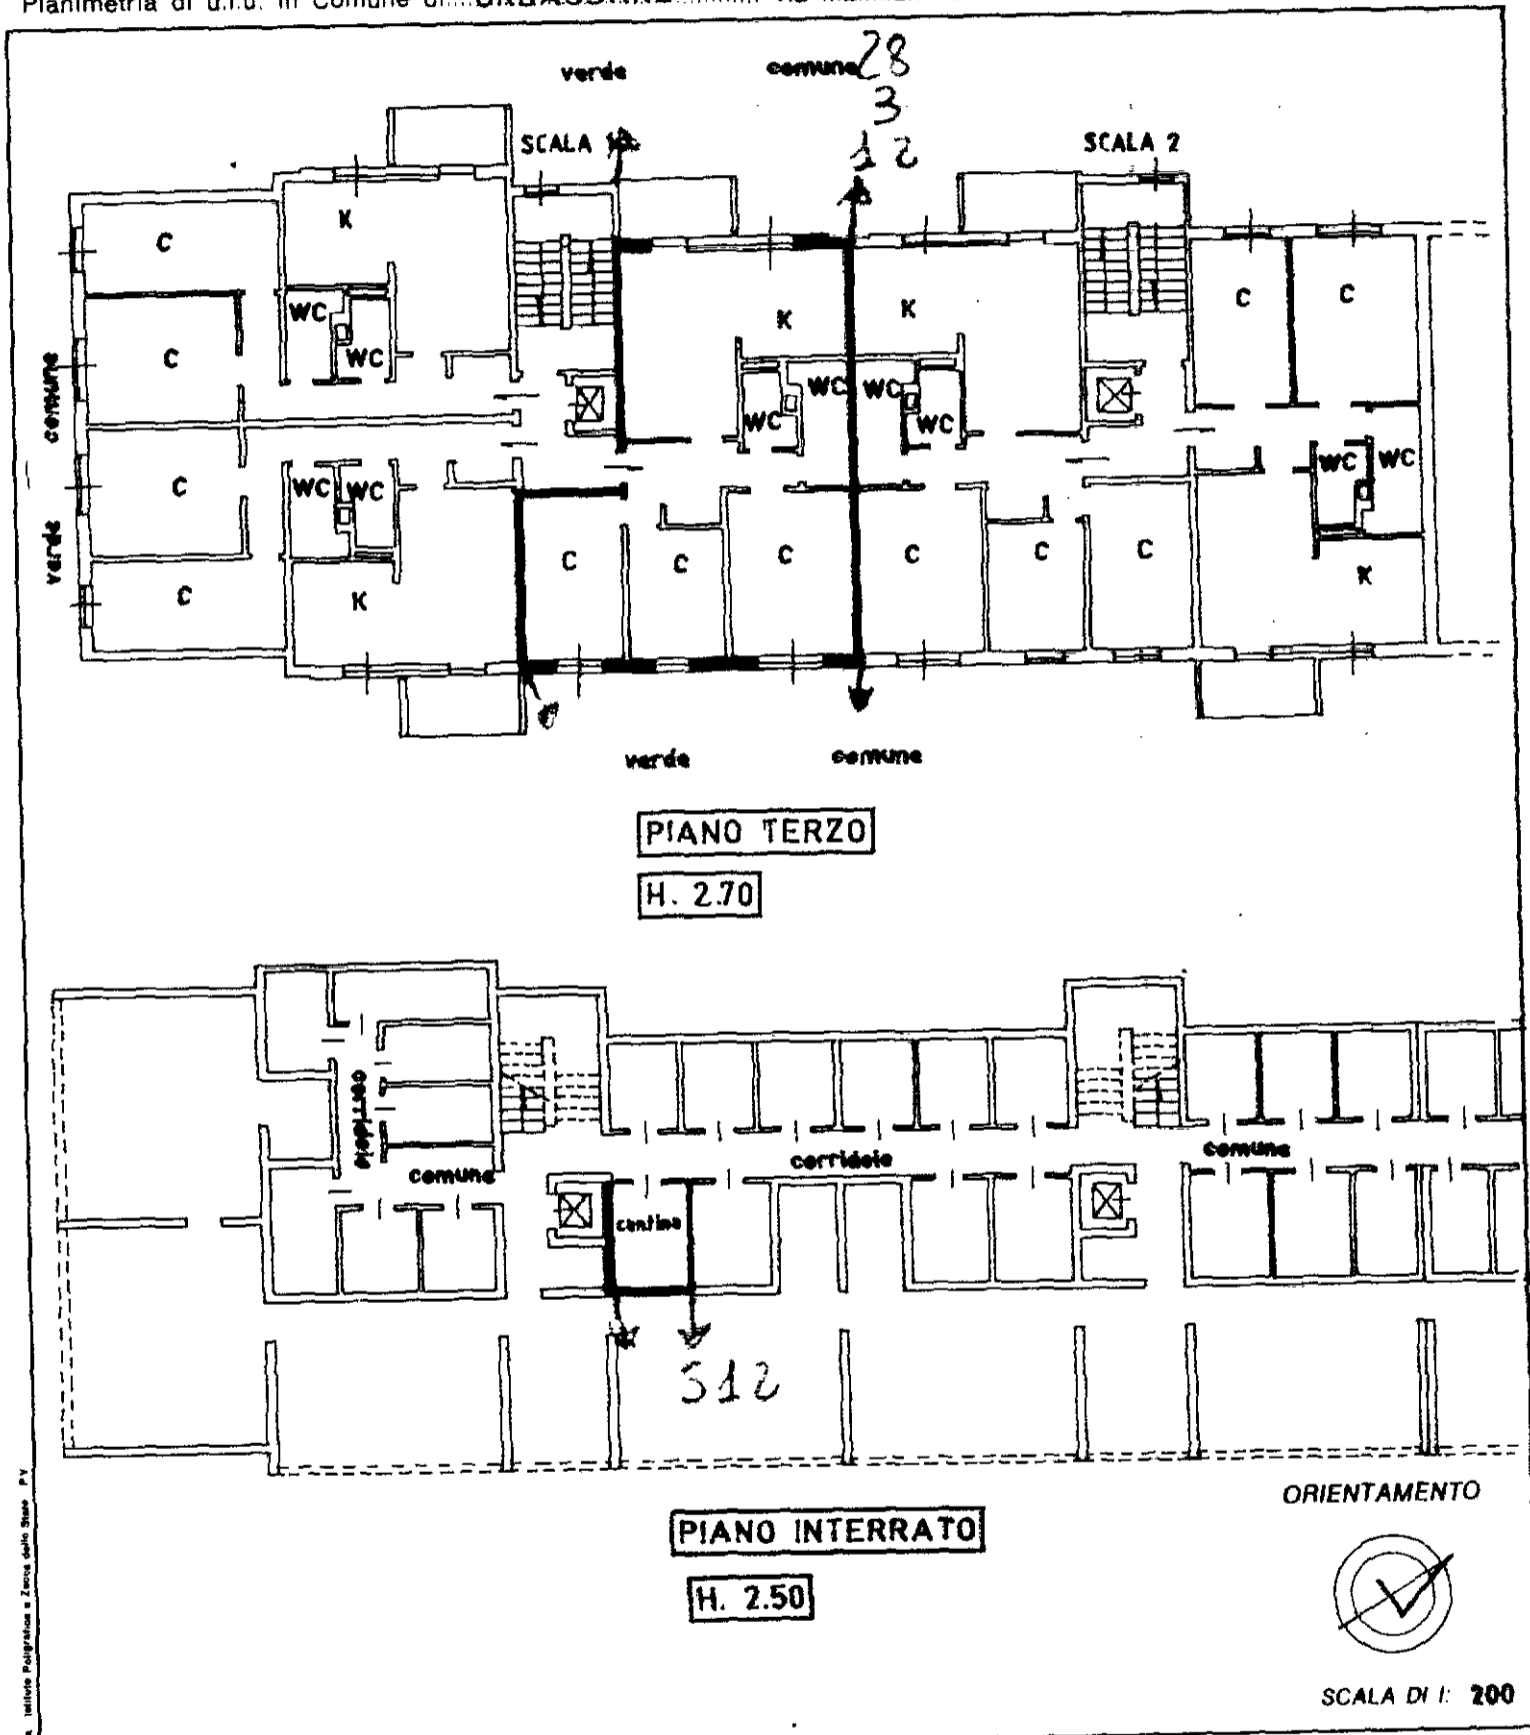

Piano: Istituto Poligrafico e Zecca dello Stato - PV

Dichiarazione di N.C.
Denuncia di variazione

Identificativi catastali
F. 28
n. 3 sub. 12

Compilata dal **GEOM BAR ALBERTO**
(Titolo cognome e nome)

Iscritto all'albo de **1 GEOMETRI**
della provincia di **TORINO** n. **546**
data Firma *Bar Alberto*

RISERVATO ALL'UFFICIO

1465, 24 LUG. 1996