


**Agenzia del Territorio
CATASTO FABBRICATI
Ufficio Provinciale di
Pesaro**

Dichiarazione protocollo n° PS0000155 del 03/01/2013	
Planimetria di u.i.u. in Comune di Acqualagna	
Via Bellaria	civ. 35
Identificativi Catastali:	Compilata da: Poggiaspalla Andrea
Sezione:	Iscritto all'albo: Geometri
Foglio: 42	Prov. Pesaro
Particella: 133	N. 1602
Subalterno: 7	

Scheda n. 1 Scala 1:200

**PIANO TERRA
H=3.50**

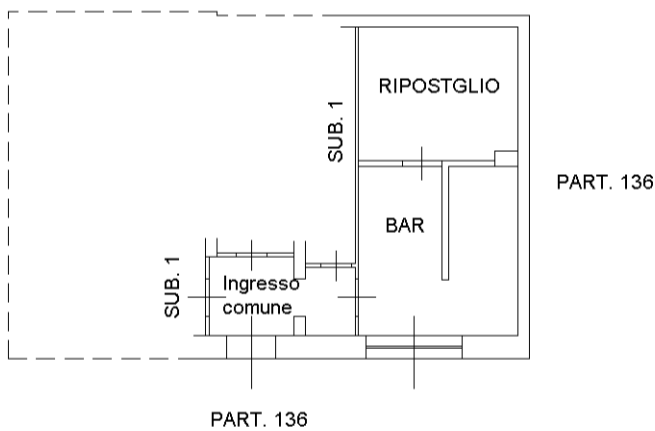

invar 01

Catasto dei Fabbricati - Situazione al 24/12/2024 - Comune di ACQUALAGNA(A035) - < Foglio 42 - Particella 133 - Subalterno 7 >
VIA BELLARIA n. 35 Piano T