

**Agenzia del Territorio  
CATASTO FABBRICATI  
Ufficio Provinciale di  
Pescara**

Dichiarazione protocollo n. PE0277304 del 09/11/2007

Planimetria di u.i.u. in Comune di Pescara

Via Di Sotto

civ. SNC

Identificativi Catastali:

Sezione:  
Foglio: 18  
Particella: 2874  
Subalterno: 139


Compilata da:  
Mancinelli Raffaele  
Iscritto all'albo:  
Geometri

Prov. Pescara


N. 974

Scheda n. 1

Scala 1:200

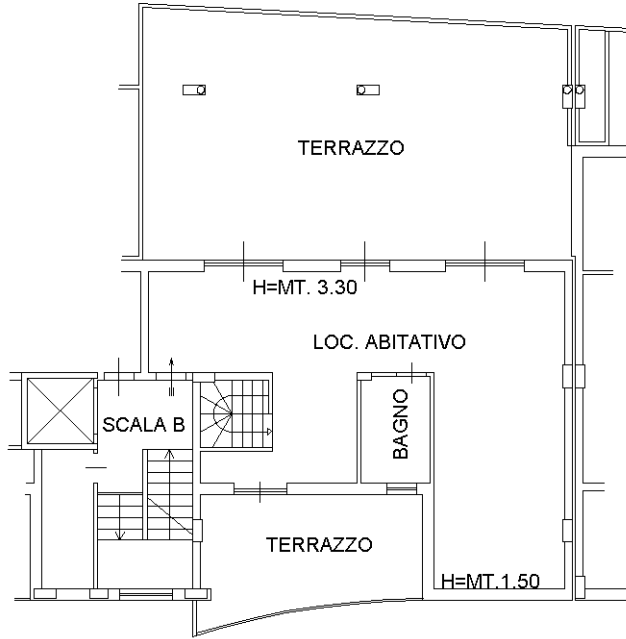


PIANO QUINTO

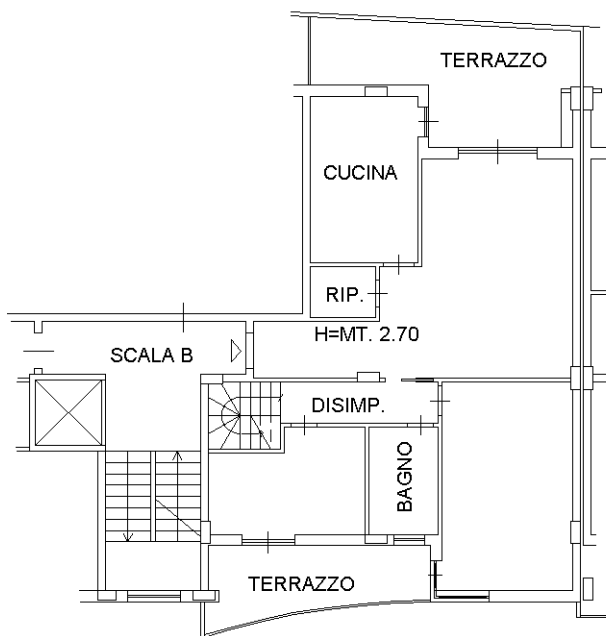

PIANO QUARTO

NORD

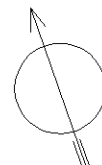

Ultima planimetria in atti