

**Agenzia del Territorio
CATASTO FABBRICATI
Ufficio Provinciale di
Pescara**

Dichiarazione protocollo n. PE0083968 del 24/07/2006

Planimetria di u.i.u. in Comune di Pescara

Via Di Sotto

civ.

Identificativi Catastali:

Sezione:
Foglio: 18
Particella: 2874
Subalterno: 85


Compilata da:
Milardi Carlo
Iscritto all'albo:
Architetti

Prov. Pescara

N. 1294

Scheda n. 1

Scala 1:200

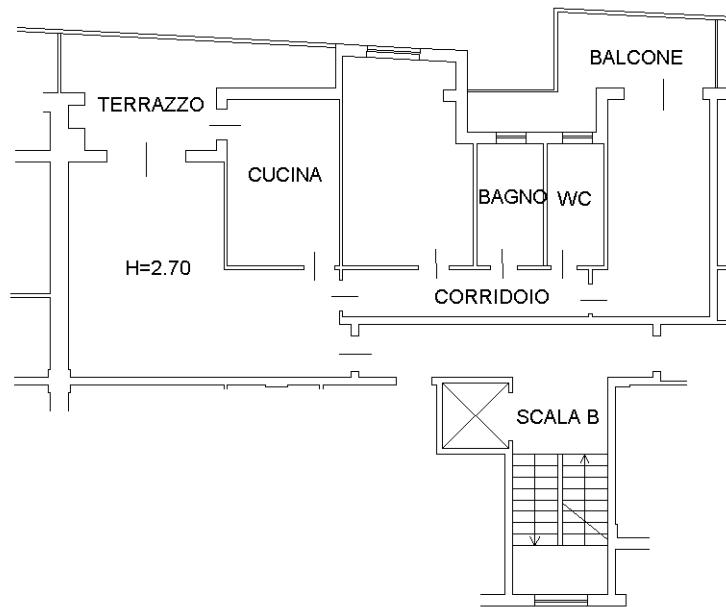

PIANO SECONDO
SUB. 85