

**Agenzia del Territorio  
CATASTO FABBRICATI  
Ufficio Provinciale di  
Pescara**

Dichiarazione protocollo n. PE0083968 del 24/07/2006

Planimetria di u.i.u. in Comune di Pescara

Via Di Sotto

civ.

Identificativi Catastali:

Sezione:  
Foglio: 18  
Particella: 2874  
Subalterno: 101

Compilata da:  
Milardi Carlo


Iscritto all'albo:  
Architetti

Prov. Pescara

N. 1294

Scheda n. 1

Scala 1:200

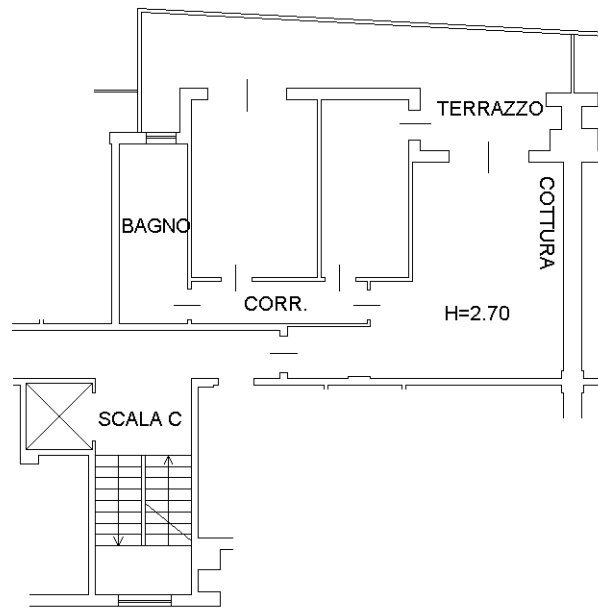

PIANO PRIMO  
SUB. 101

