

**Agenzia del Territorio
CATASTO FABBRICATI
Ufficio Provinciale di
Pescara**

Dichiarazione protocollo n. PE0277304 del 09/11/2007

Planimetria di u.i.u. in Comune di Pescara

Via Di Sotto

civ. SNC

Identificativi Catastali:

Sezione:
Foglio: 18
Particella: 2874
Subalterno: 141

Compilata da:
Mancinelli Raffaele
Iscritto all'albo:
Geometri


Prov. Pescara

N. 974

Scheda n. 1 Scala 1:200




PIANO QUINTO

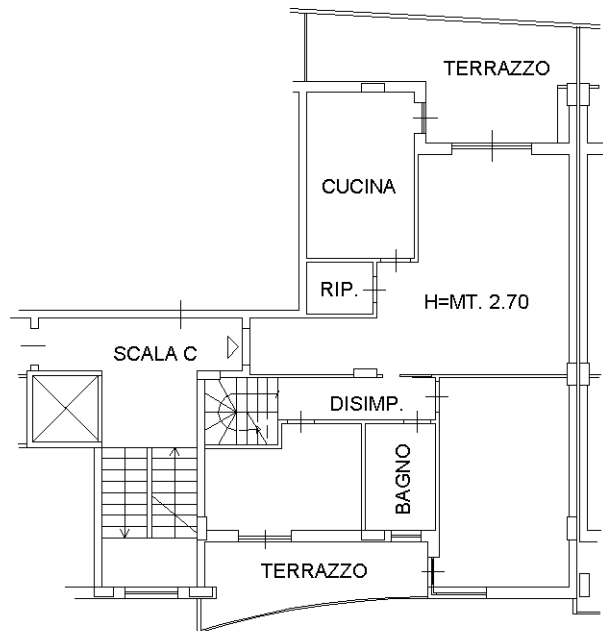

PIANO QUARTO

NORD

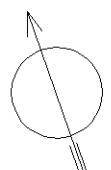

Ultima planimetria in atti