


**Agenzia del Territorio
CATASTO FABBRICATI
Ufficio Provinciale di
Varese**

Dichiarazione protocollo n. VA0252327 del 09/11/2006
Planimetria di u.i.u. in Comune di Mesenzana
Via Molino D'anna civ. 1/E

Identificativi Catastali:	Compilata da:
Sezione:	[REDACTED]
Foglio: 2	Isritto all'albo:
Particella: 727	Geometri
Subalterno: 531	Prov. Varese N. 1923

Scheda n. 1 Scala 1:200

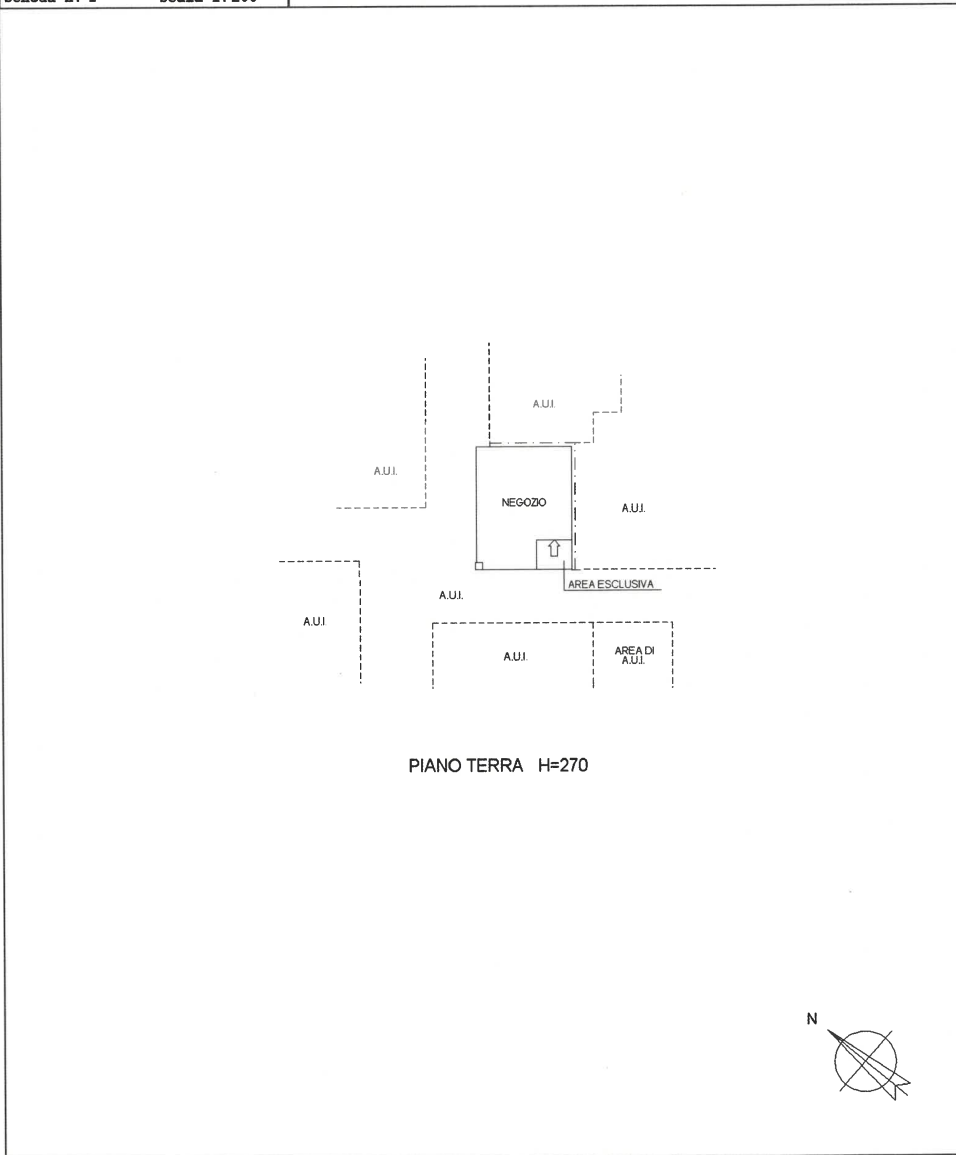

mapa 01

Catasto dei Fabbricati - Situazione al 27/02/2025 - Comune di MESENZANA (F154) - < Foglio 2 - Particella 727 - Subalterno 531 >
Firmato Da: **GIUSEPPE EMESSE** Da: **ARUBAPEC S.P.A. NG CA 3** Serial#: 4f5286db2345dd06bfff6a96f75b77

