

ALLEGATO E

Elaborato planimetrico e
planimetrie catastali

Comune	Stezzano (BG)
indirizzo	Vicolo dei Frati n. 6
committente	LIQUIDAZIONE CONTROLLATA DEL PATRIMONIO (CCII) N.R.G. 89/2024
data	06 marzo 2026


Il professionista: Arch. Miriam Cortinovis

MIRIAM
CORTINOVIS
ORDINE
BERGAMO
ARCHITETTI
ORDINE
N° 1157
miriamcortinovis


ARKITRAMA
associati • architettura e ingegneria
Vertova 24029 (BG) vicolo Boesi n°5 | +39 035 711 834 | www.arkitrama.it | @arkitrama

architettura
alpina
contemporanea
Castione della Presolana 24020 (BG) via Provinciale n°20/A


ELABORATO PLANIMETRICO	Compilato da: Ferrari Fulvio	Iscritto all'albo: Architetti	Prov. Bergamo	N. 2556
Comune di Stezzano	Sezione: Foglio: 17	Particella: 6663	Pr. 000000000000 n. 03/03/2025	del
Dimostrazione grafica dei subalterni				
Tipo Mappale n. 144368 del 24/04/2007 - Scala 1 : 500				

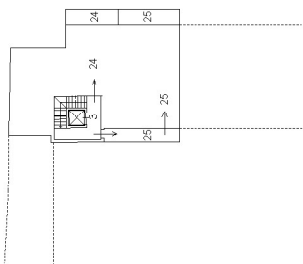


PIANO SECONDO
(soffitto)

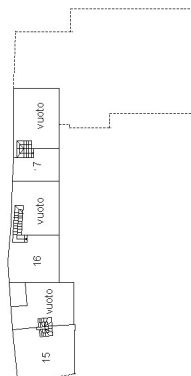


PIANO AMMEZZATO

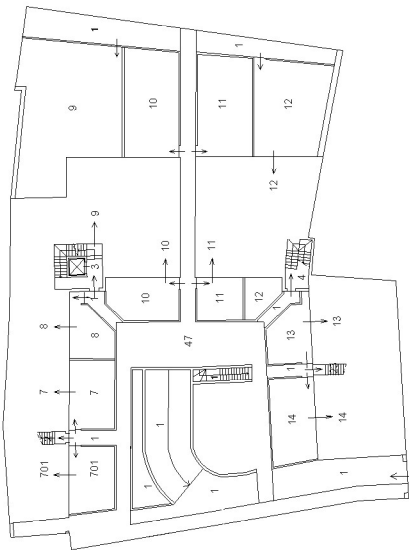

PIANO TERRA

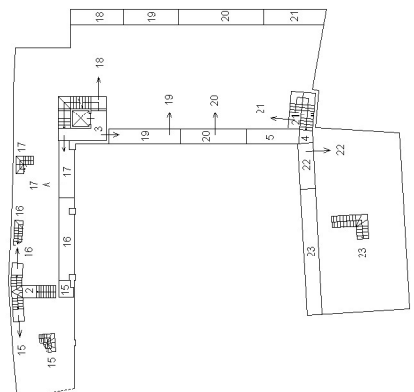

PIANO PRIMO

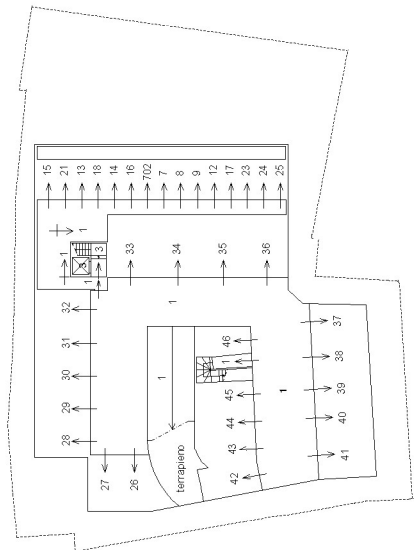

PIANO INTERRATO



**Agenzia del Territorio
CATASTO FABBRICATI**
Ufficio provinciale di
Bergamo

Dichiarazione protocollo n. BC0219367 del 28/06/2007
Planimetria di u.i.u. in Comune di Stezzano
Vicolo Dei Frati


civ. SN

Compilata da:
Calabri Gianluca
Iscritto all'albo:
Geometri
Prov. Bergamo


Identificativi Catastali:
Sezione:
Foglio: 17
Particella: 6663
Subalterno: 13

Scala 1: 200


n. 1

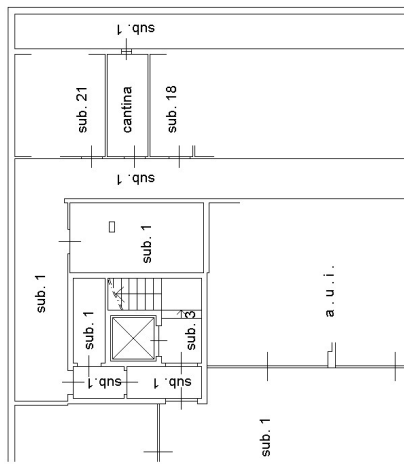

PIANO INTERRATO
h. 2.50

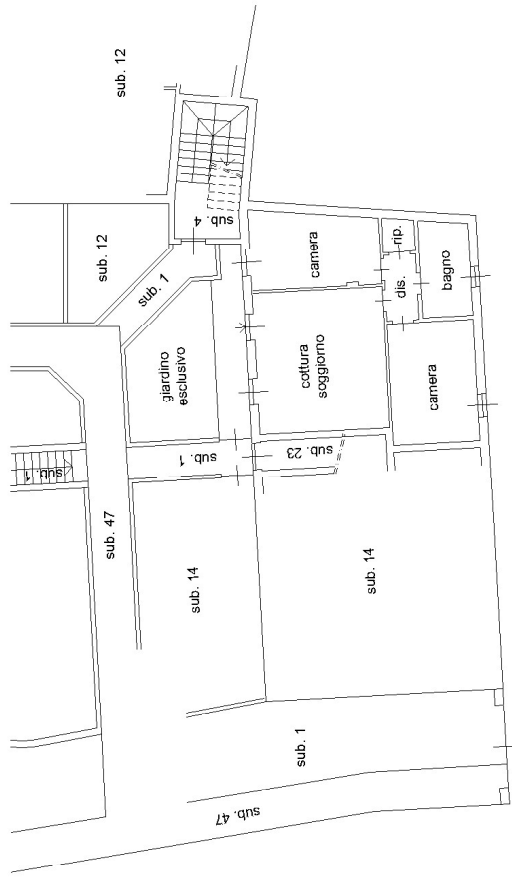

PIANO TERRA
h. 2.70

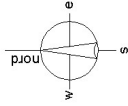

**Agenzia del Territorio
CATASTO FABBRICATI
Ufficio Provinciale di
Bergamo**

Dichiarazione protocollo n. BG0219367 del 28/06/2007

Planimetria di u.i.u. in Comune di Stezzano

Vicolo Dei Frati

civ. SN

Identificativi Catastali:

Sezione:
Foglio: 17
Particella: 6663
Subalterno: 43

Compilata da:
Calabri Gianluca
Iscritto all'albo:
Geometri

Prov. Bergamo


N. 3231

Scheda n. 1

Scala 1:200



PIANO INTERRATO
h. 2.50

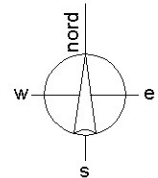

Ultima planimetria in atti