


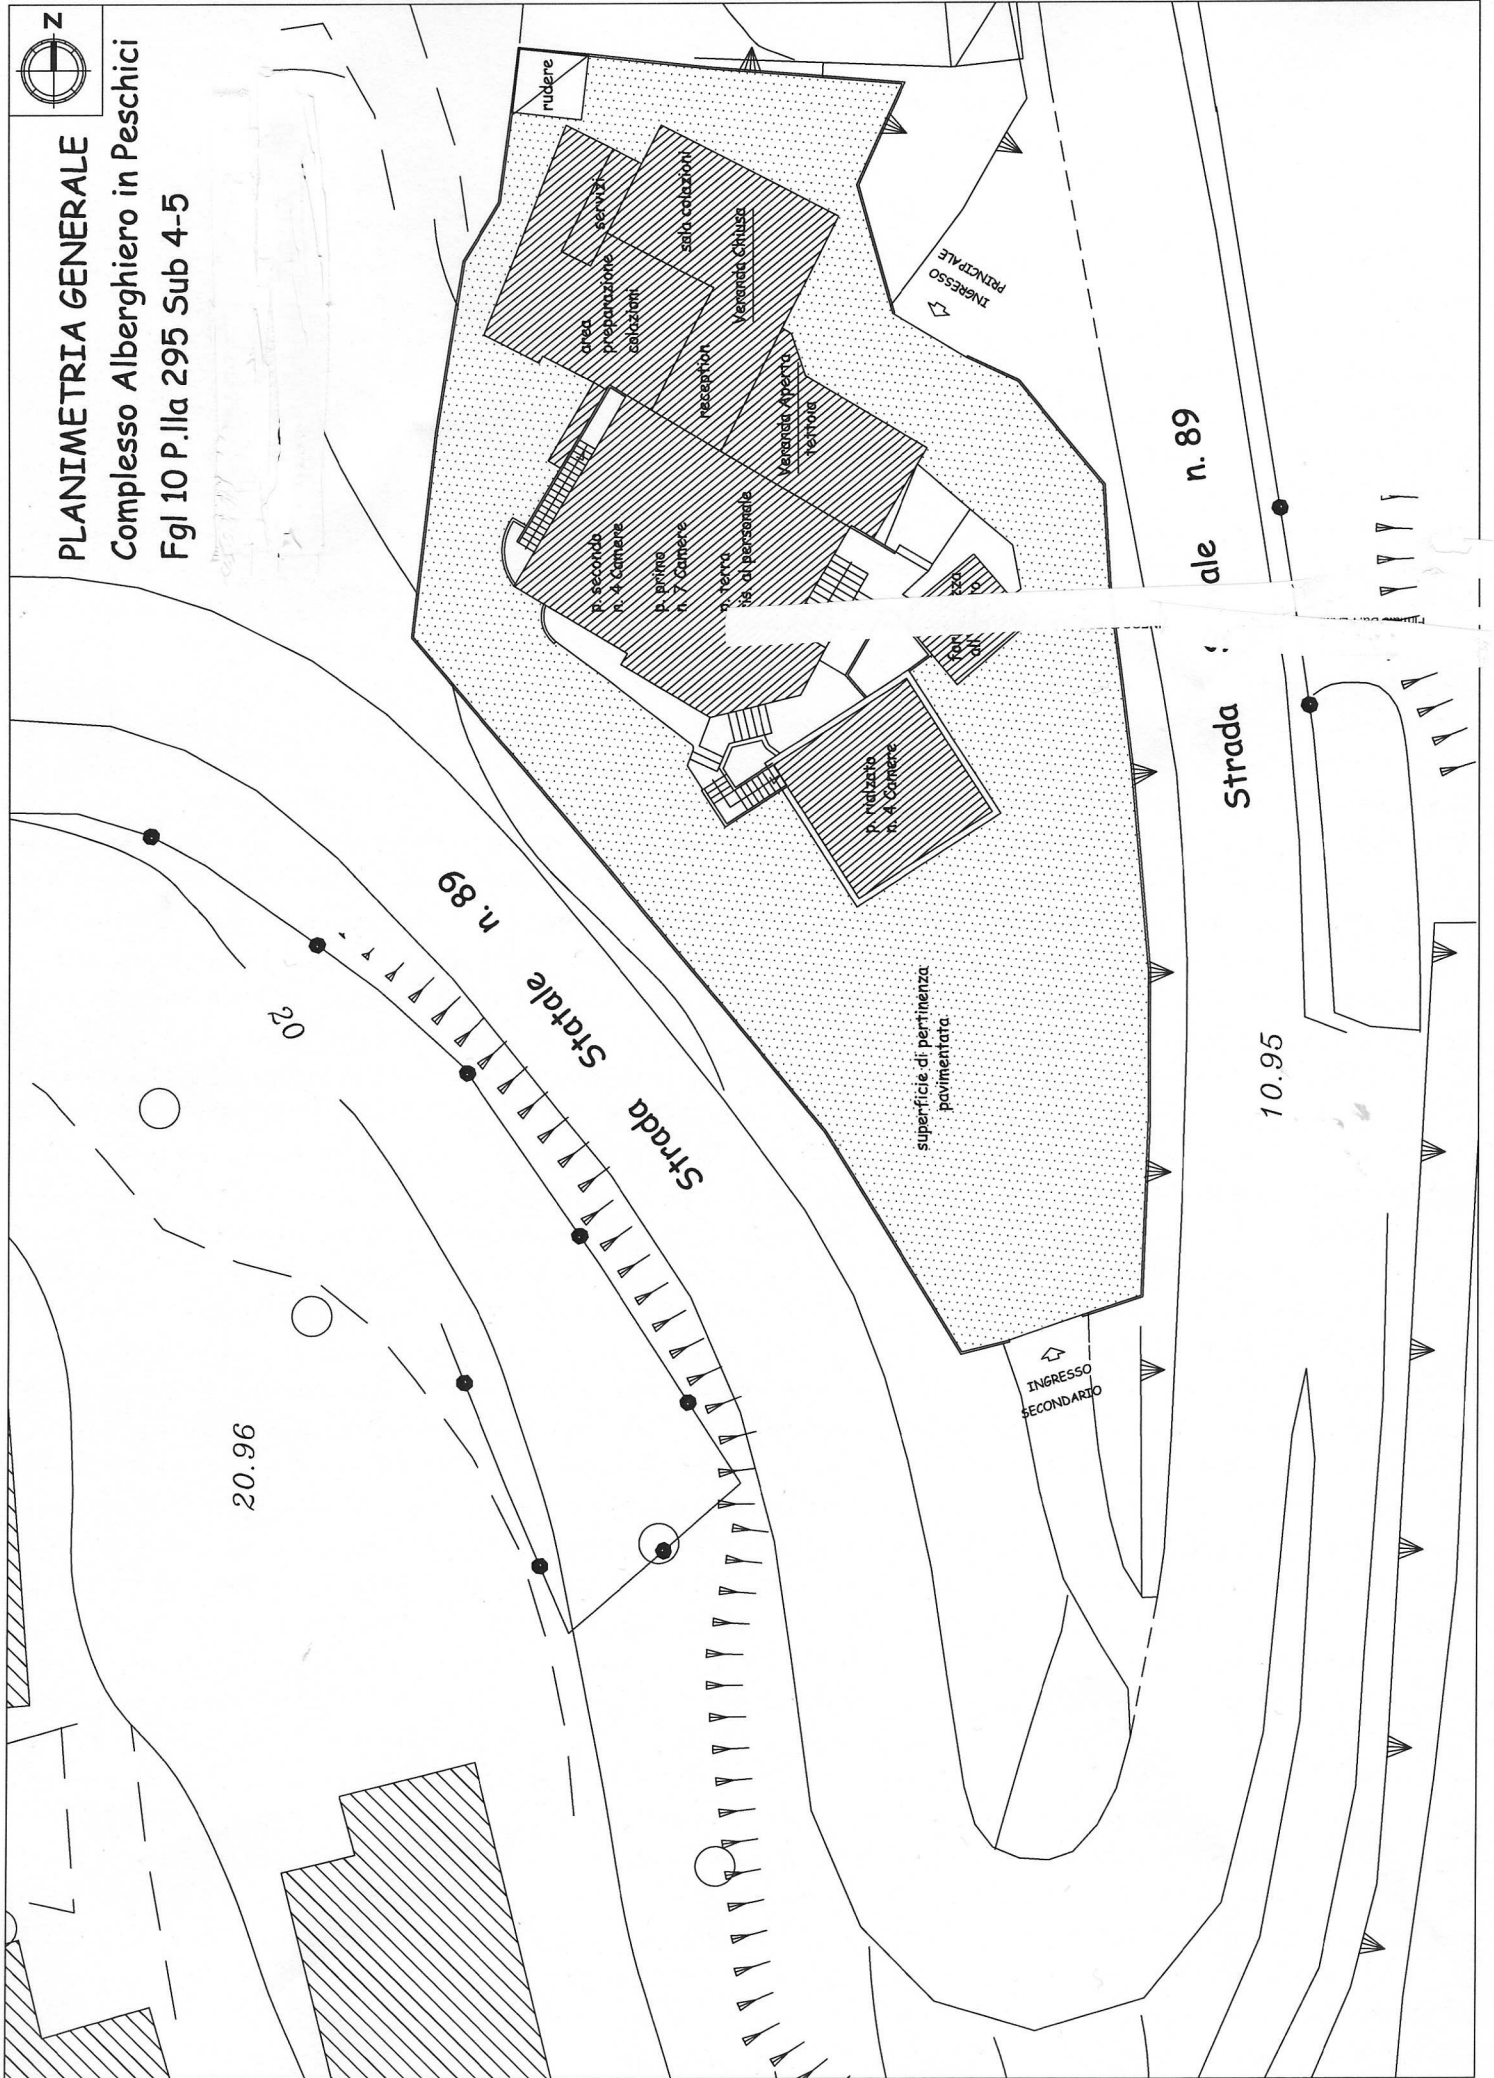


PLANIMETRIA GENERALE

Complesso Alberghiero in Peschici

Fgl 10 P.IIa 295 Sub 4-5



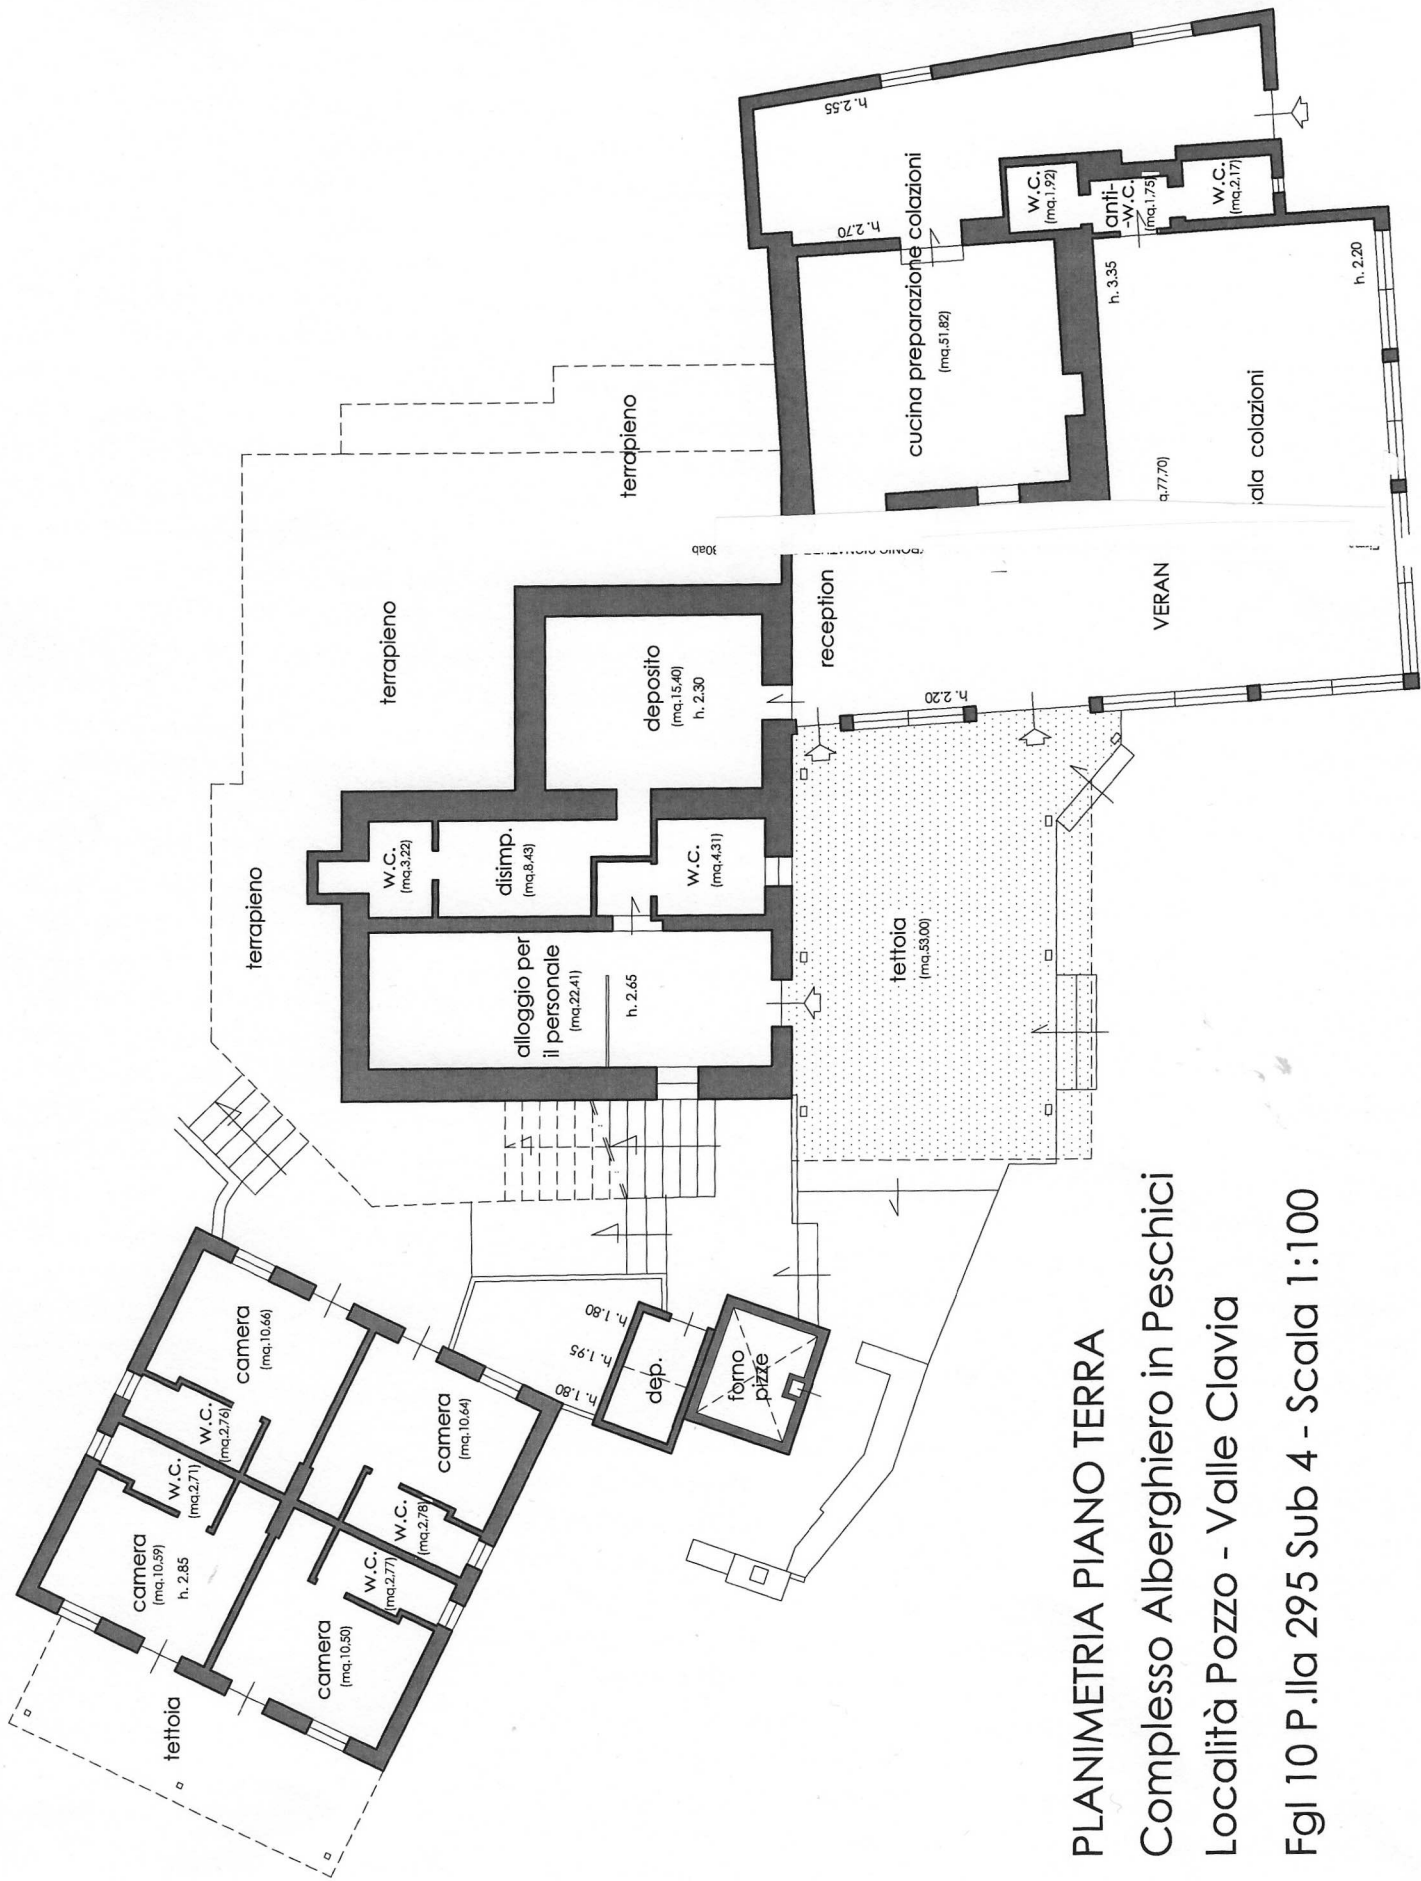


PLANIMETRIA PIANO TERRA


Complesso Alberghiero in Peschici

Località Pozzo - Valle Clavia

Fgl 10 P.IIa 295 Sub 4 - Scala 1:100

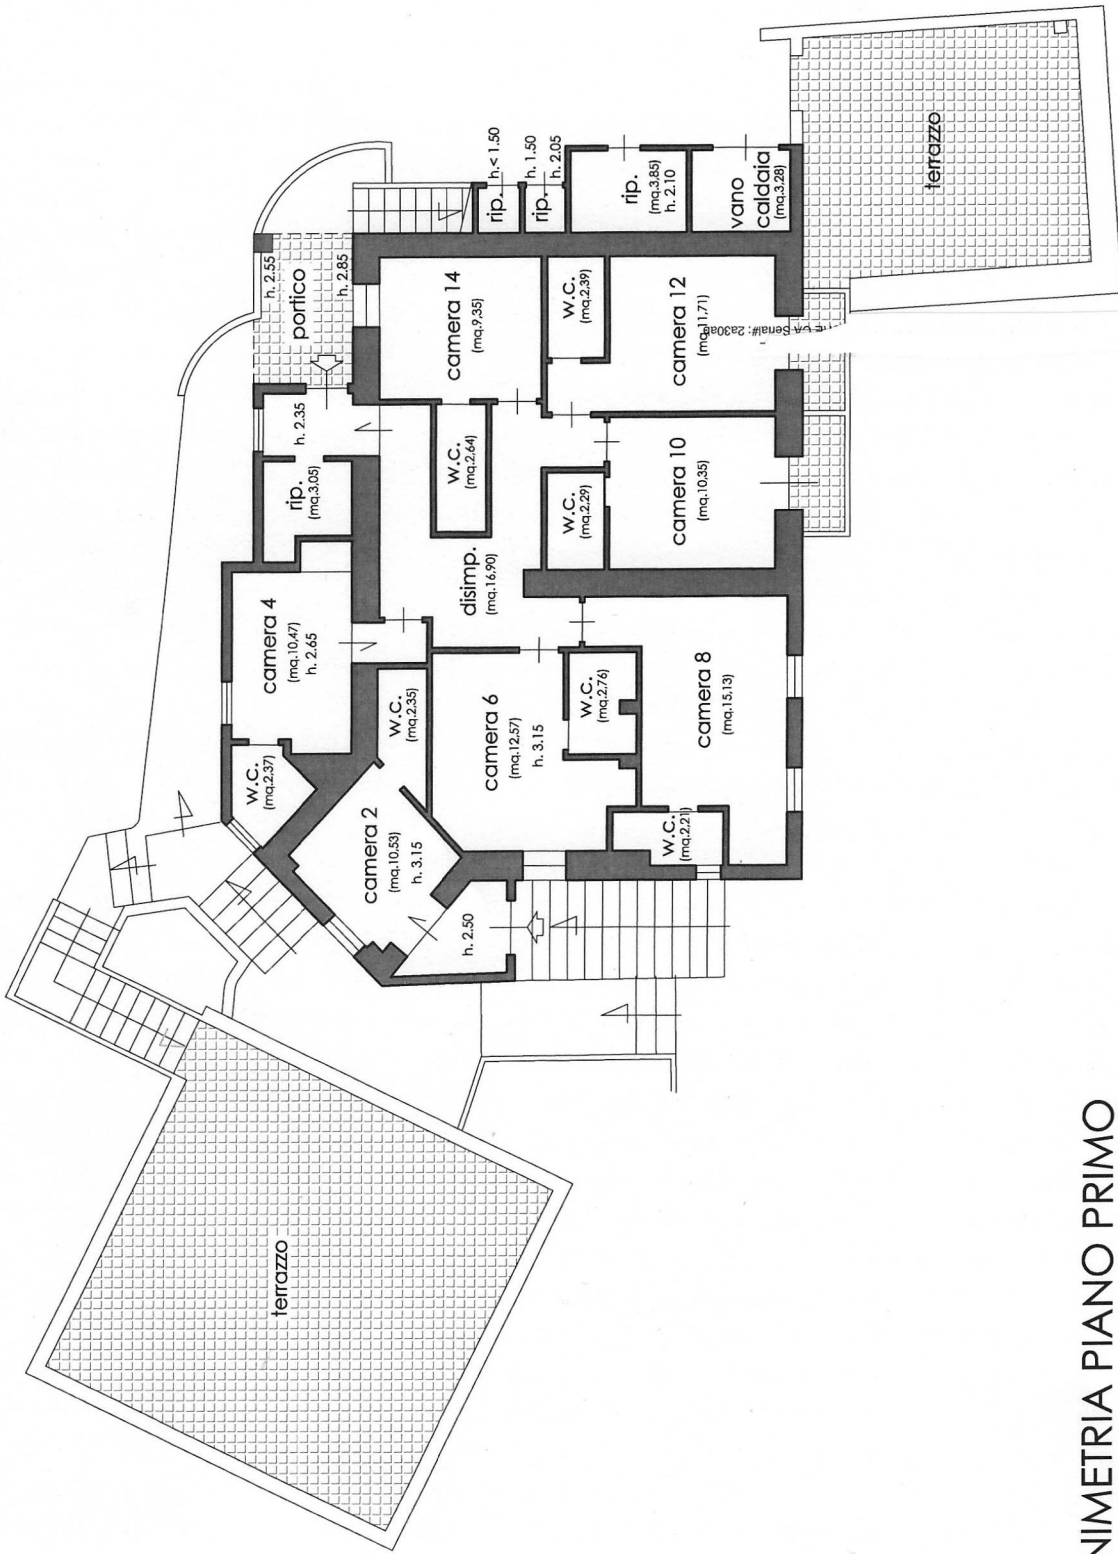

PLANIMETRIA PIANO PRIMO
 Complesso Alberghiero in Peschici
 Località Pozzo - Valle Clavia
 Fgl 10 P.IIa 295 Sub 4 - Scala 1:100

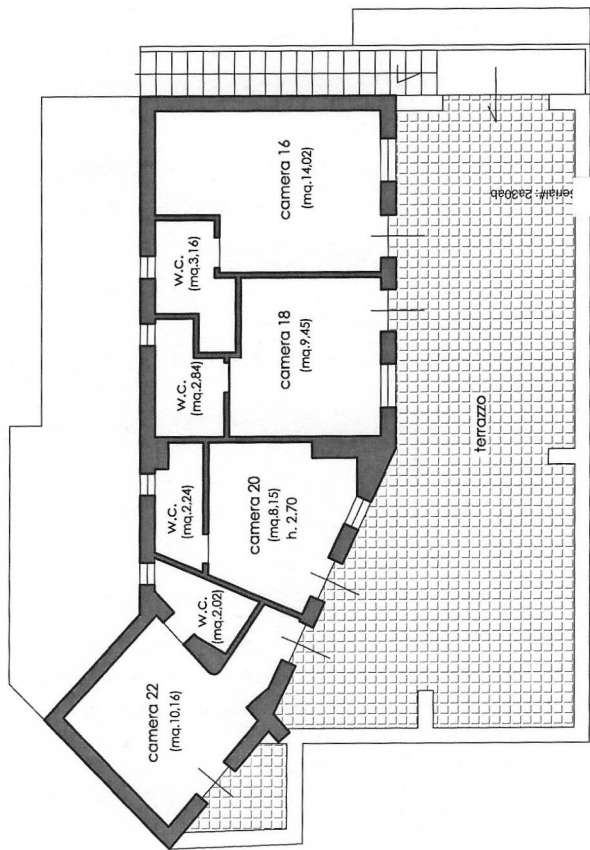

PLANIMETRIA PIANO SECONDO
 Complesso Alberghiero in Peschici
 Località Pozzo - Valle Clavia
 Fgl 10 P.IIa 295 Sub 4 - Scala 1:100