


E-1639900

Particella: 39

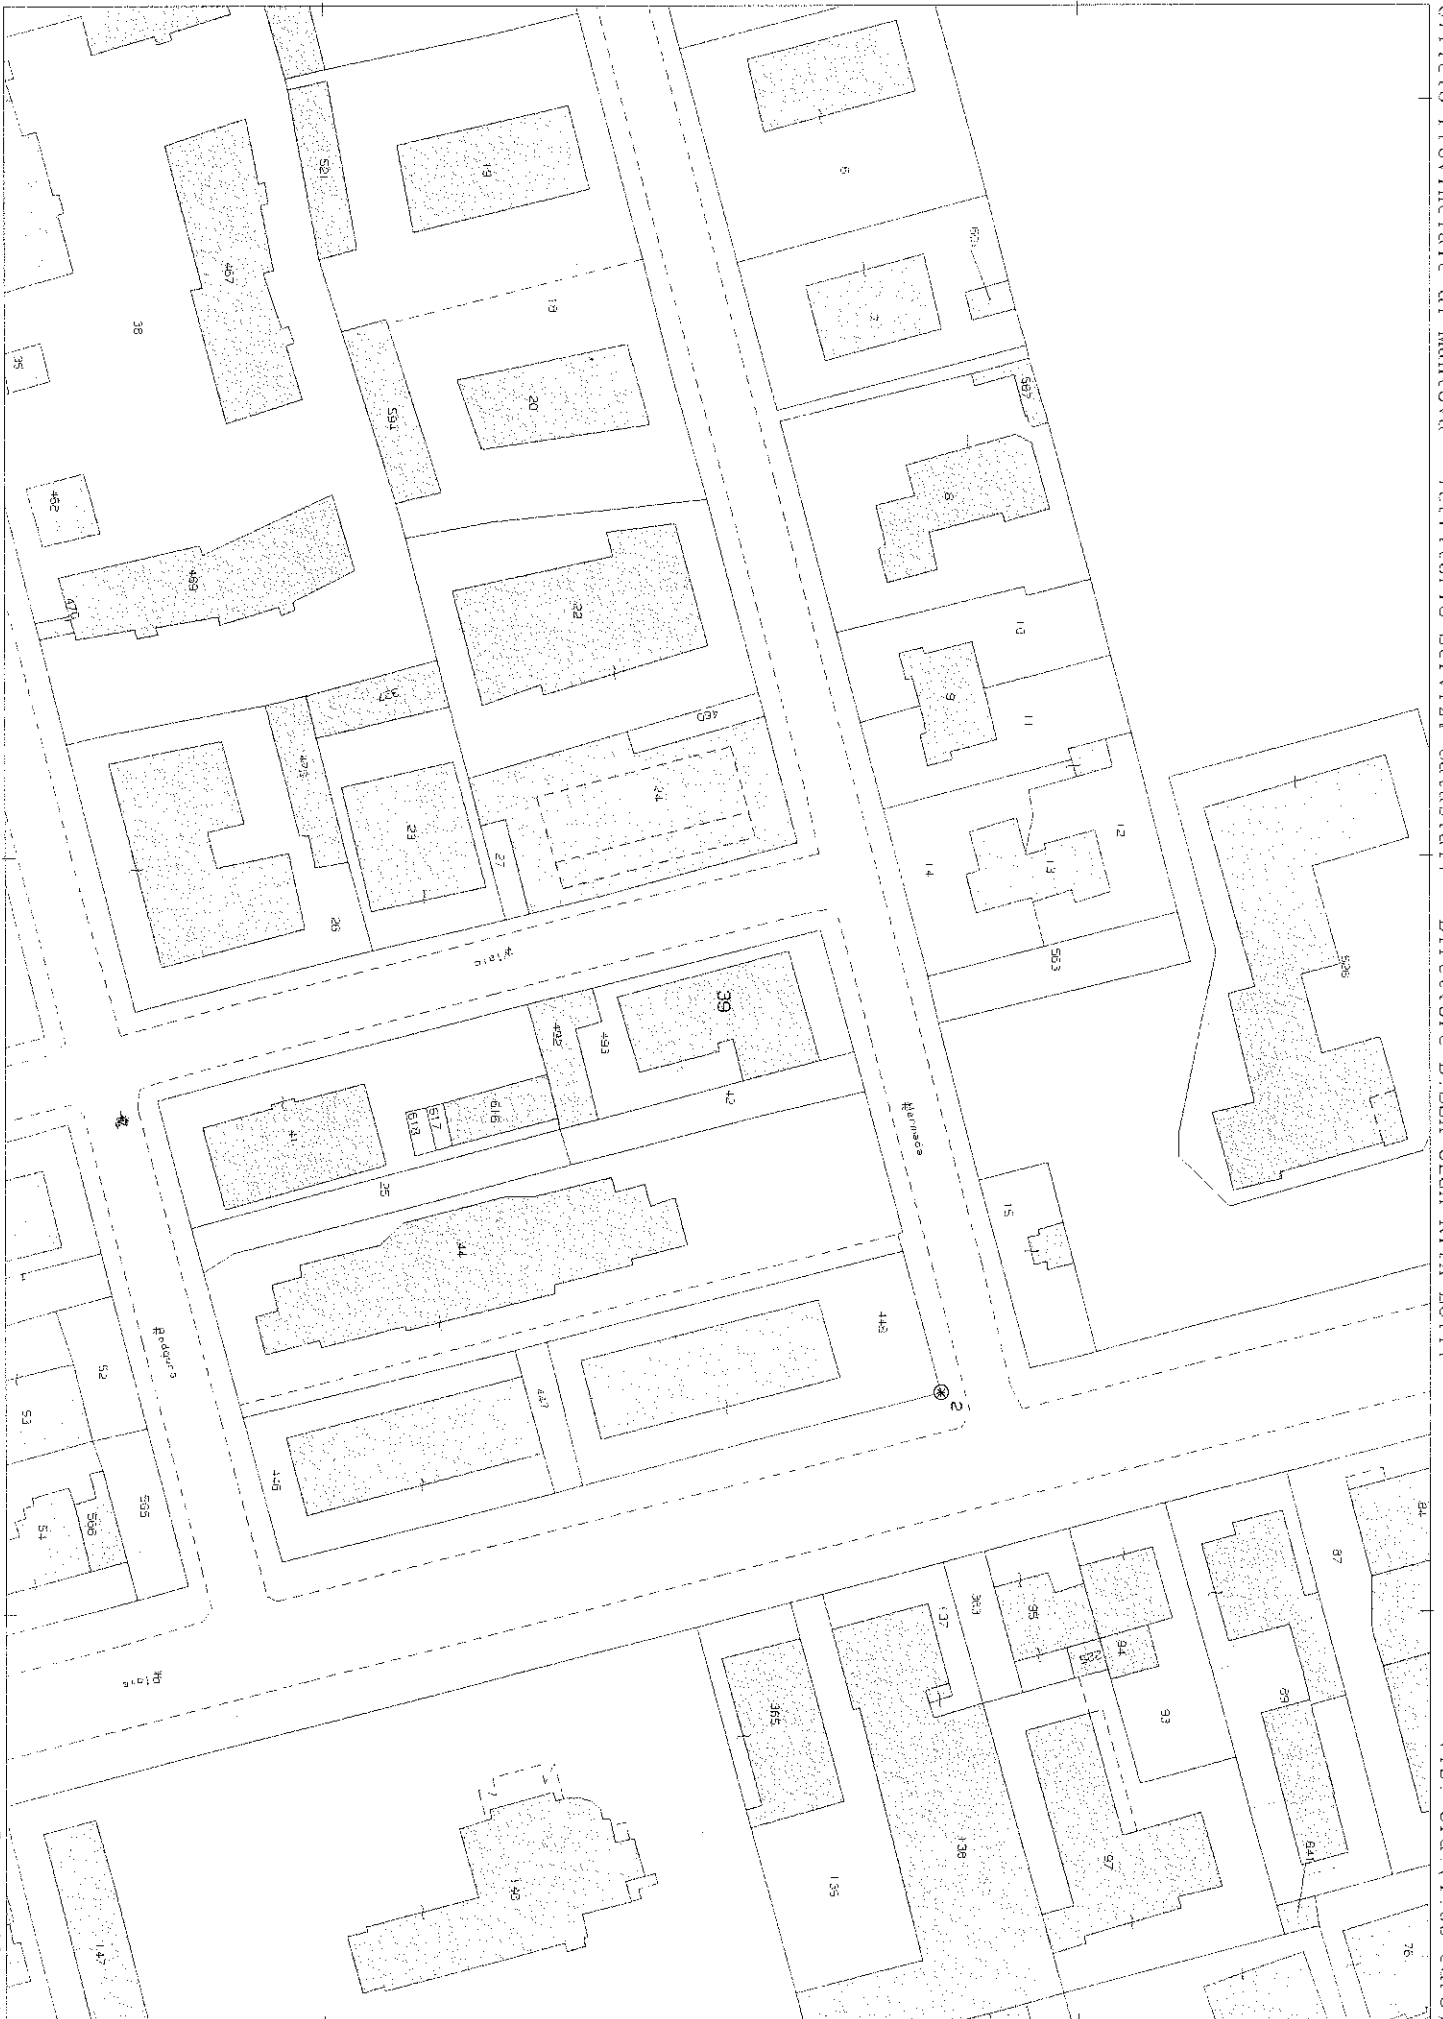



MINISTERO DELLE FINANZE  
DIREZIONE GENERALE DEL CATASTO E DEI SERVIZI TECNICI ERARIALI

# NUOVO CATASTO EDILIZIO URBANO

Lire  
200

Planimetria dell'immobile situato nel Comune di **MANTOVA**


Via.le **HERMADA, 12**

Ditta

Allegata alla dichiarazione presentata all'Ufficio Tecnico Erariale di **MANTOVA**

## SEMINTERRATO

RAGIONI COMUNE DI MANTOVA

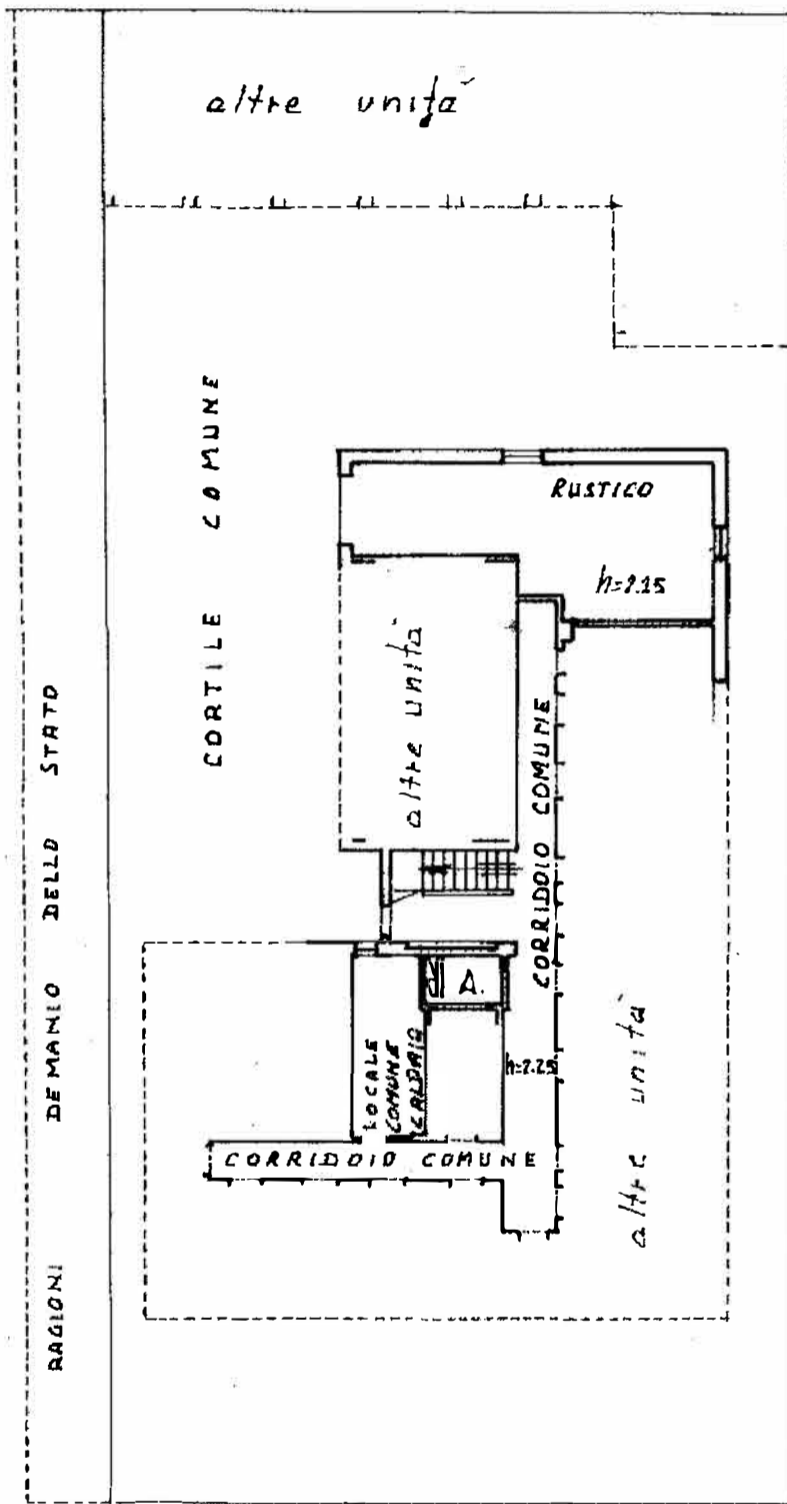

ORIENTAMENTO



SCALA DI 1: 200

SPAZIO RISERVATO PER LE ANNOTAZIONI D'UFFICIO

Compilata dal **Geometra**  
**GIOVANNI NEGRETTI**  
(Titolo, nome e cognome del Tecnico)

Iscritto all'Albo dei **Geometri**  
della Provincia di **MANTOVA**

DATA **13/03/1986**

Firma:

Comune di MANTOVA (E897) - < Foglio: 52 Particella: 39 - Subalterno 20  
Catasto dei Fabbricati - Situazione al 01/12/2015 -  
VIA LE HERMADA n. 2 piano: S1-5;

474  
PROT. N

