

Ultima planimetria in atti

Mon. A (Vecchio Casale Edilizio Urbano)

Libre 30

MINISTERO DELLE FINANZE
DIREZIONE GENERALE DEL CATASTO E DEI SERVIZI TECNICI ERARIALI


NUOVO CATASTO EDILIZIO URBANO

IN DECRETO-LEGGE 11 APRILE 1948, N. 417

Planimetria dell'immobile situata nel Comune di **TRECCATE** Via **LEONARDO DA VINCI**

Ditta **[REDACTED]**
Allegata alla dichiarazione presentata all'Ufficio Tecnico Erariale di **NOVARA**

REGOLAMENTO
F. C. 001/17-34

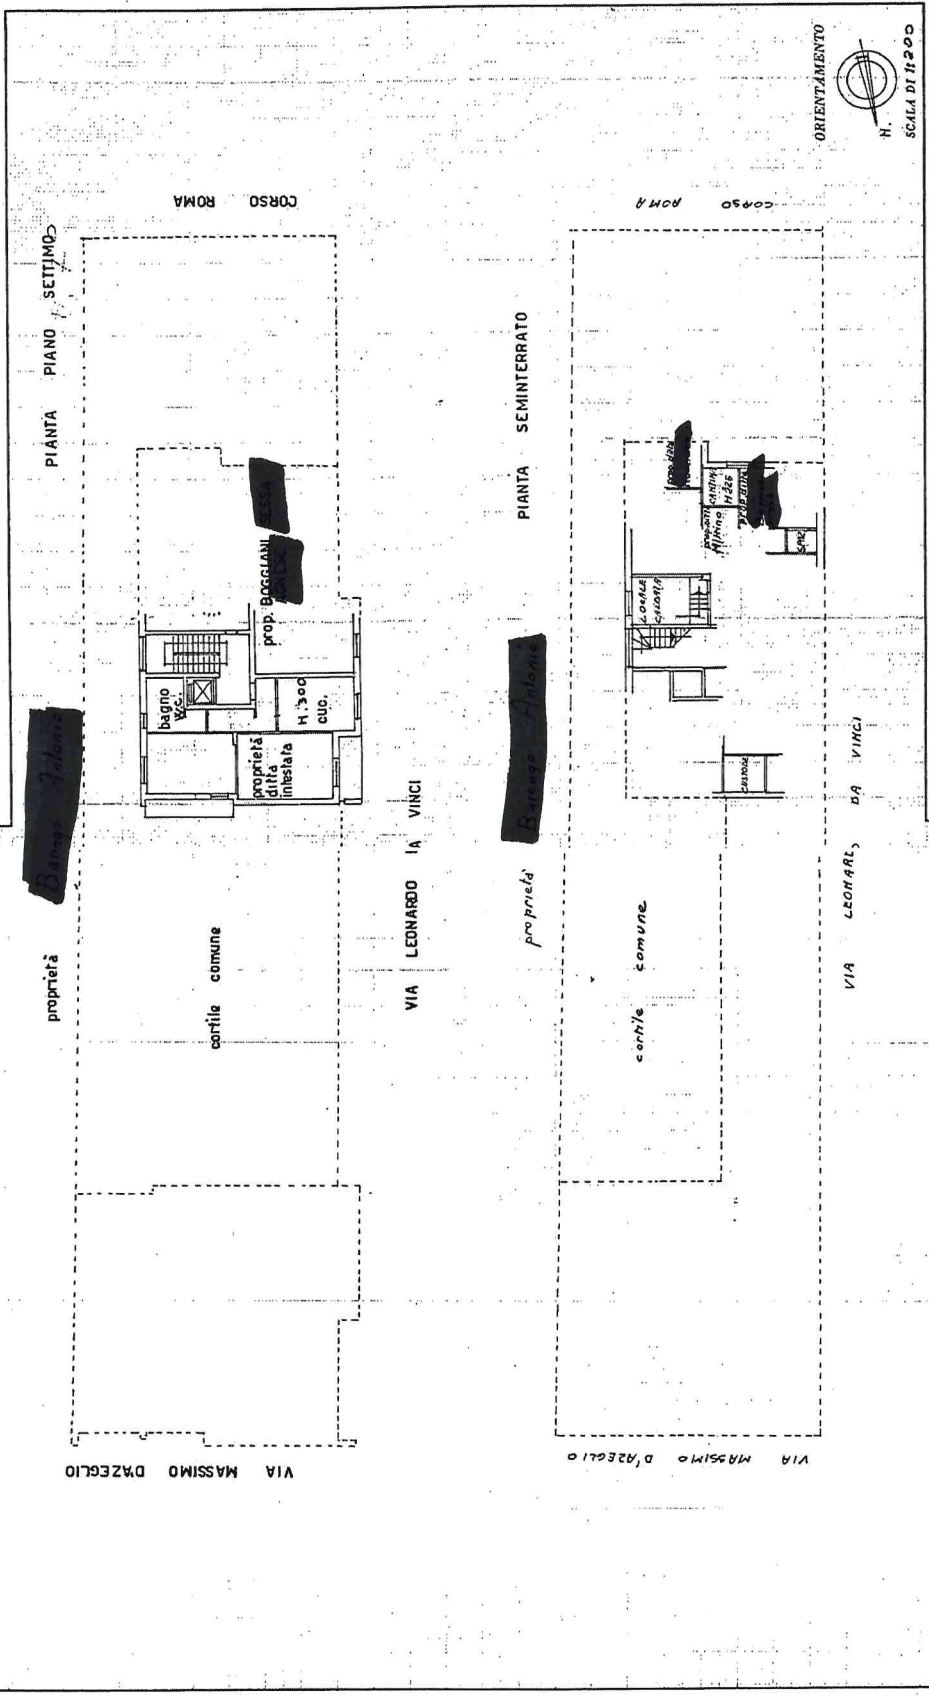

Compilata dal ING. CARLO ANTONINI
(Titol. n. 1 e 2 del 1953)

Inscritto all'Albo degli INGEGNERI
della Provincia di NOVARA
n. 14 000 1953

Firma: *[Signature]*

SPAZIO RISERVATO PER LE ANNOTAZIONI D'UFFICIO

DATA **11-4-65**
PROT. N° **4240/1965/65**