


ELABORATO PLANIMETRICO	Compilato da: Asselle Andrea	Iscritto all'albo: Geometri	Prov. Cuneo	N. 2819
	Comune di Cuneo	Foglio: 104	Particella: 1028	07/07/2022 del
Dimostrazione grafica dei subalberi		Tipo Mappale n. del		
		Scala 1 : 500		

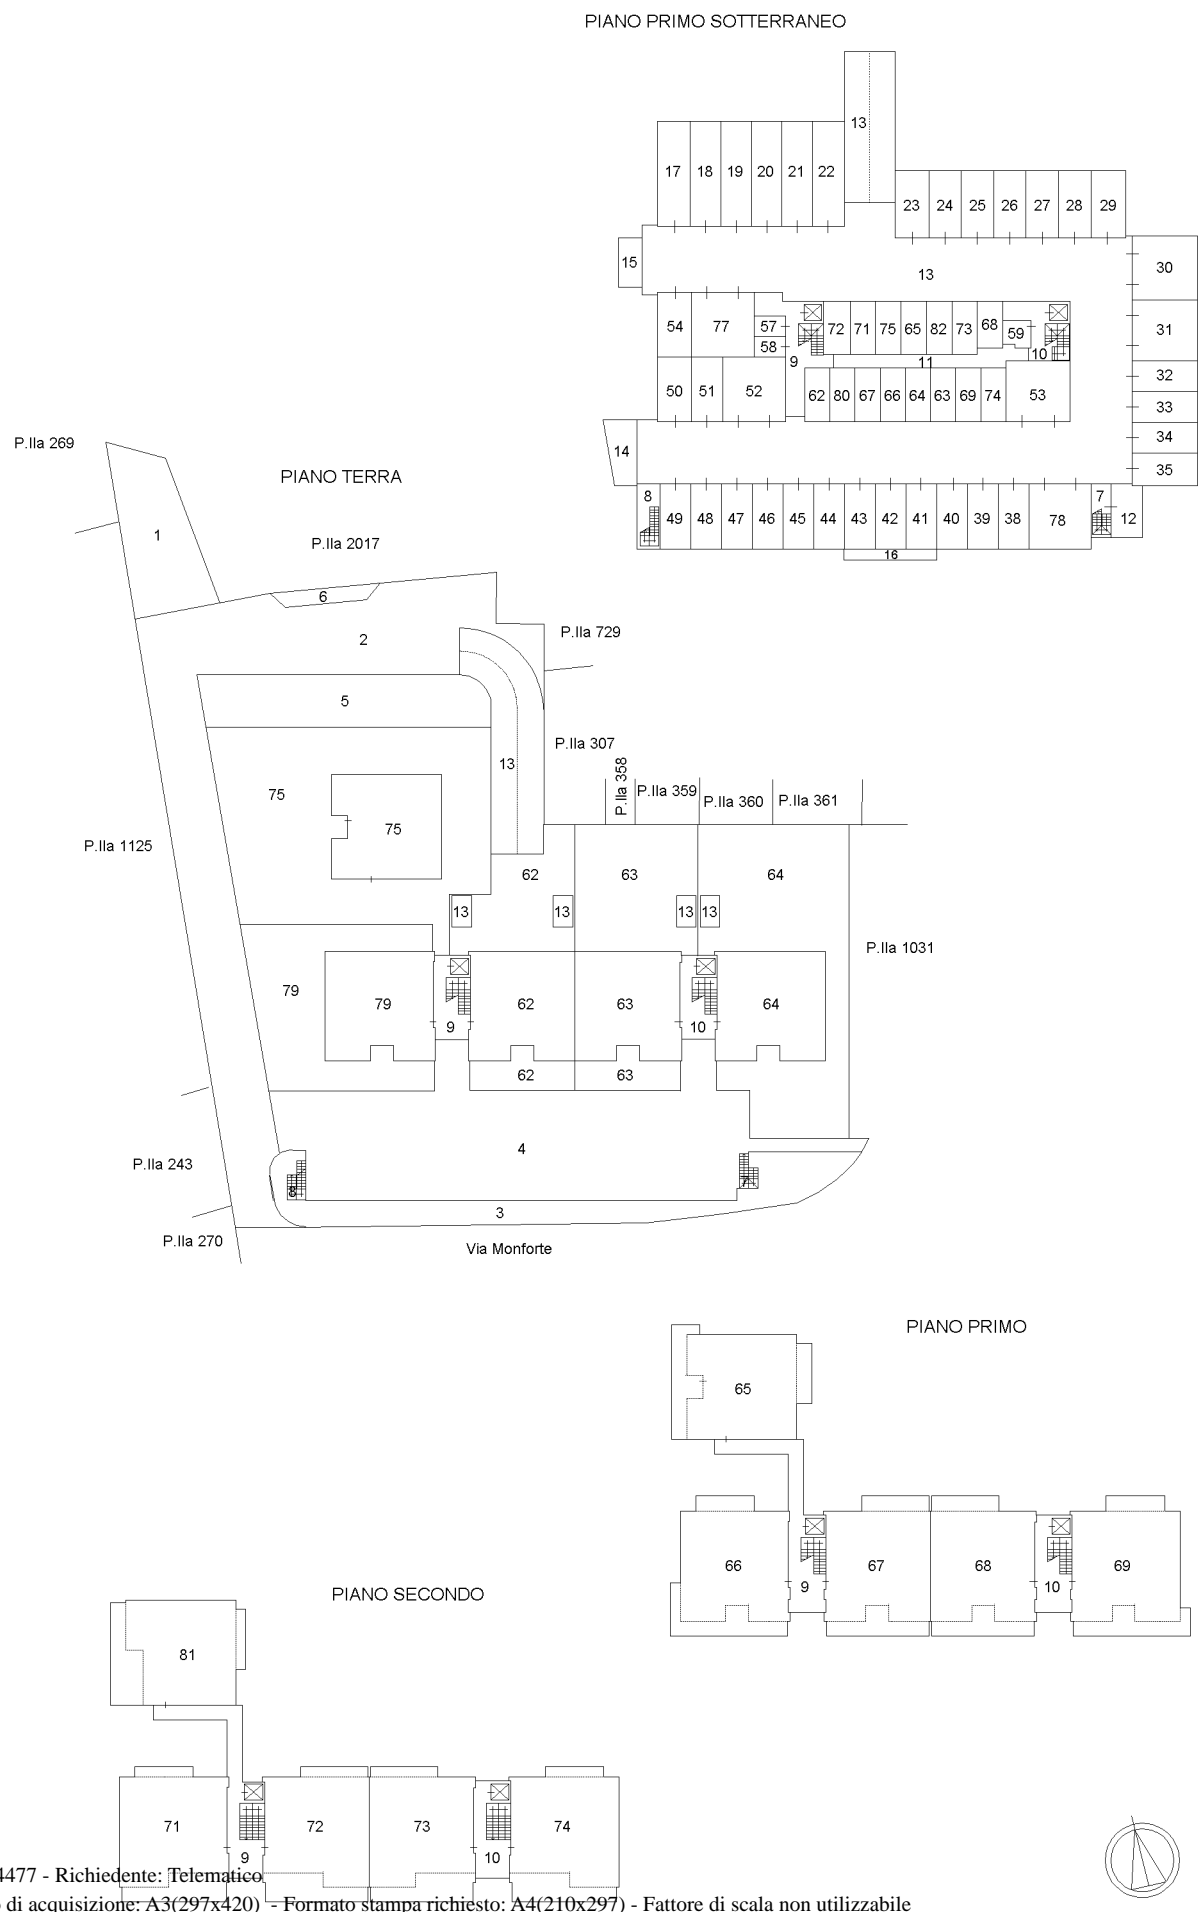

Agenzia delle Entrate
CATASTO FABBRICATI
 Ufficio provinciale di Cuneo
 Ultima planimetria in atti
 Data: 05/05/2025 - n. T334477 - Richiedente: Telematico
 Totale schede: 1 - Formato di acquisizione: A3(297x420) - Formato stampa richiesto: A4(210x297) - Fattore di scala non utilizzabile