

**Agenzia del Territorio  
CATASTO FABBRICATI  
Ufficio Provinciale di  
Teramo**

Dichiarazione protocollo n. TE0104637 del 07/05/2010

Planimetria di u.i.u. in Comune di Controguerra

Via Giovanni Amadio

civ.

Identificativi Catastali:

Sezione:  
Foglio: 13  
Particella: 142  
Subalterno: 15

Compilata da:  
Coia Marcello


Iscritto all'albo:  
Ingegneri

Prov. Teramo

N. 183

Scheda n. 1

Scala 1:200

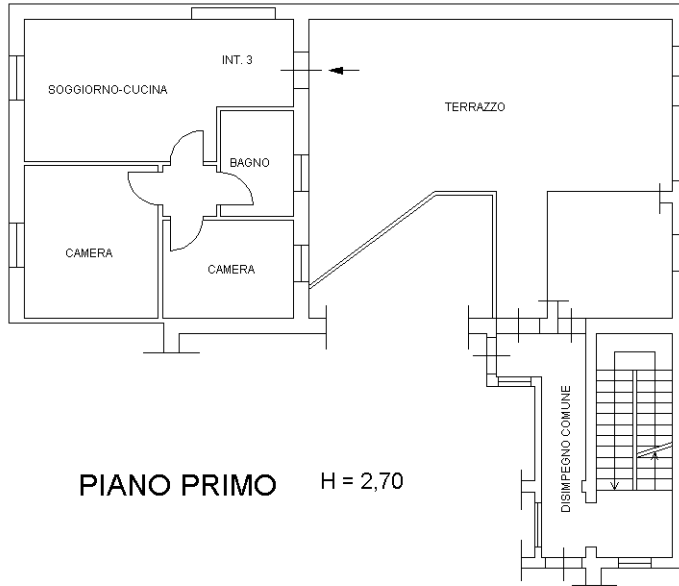

Ultima planimetria in atti

