


Allegato D



TRIBUNALE DI COSENZA
PROCEDURA N.40/2025R.E.

Comune di Mendicino
Fl. 20 - p.IIa 624 - sub.15

Appartamento - Piano Secondo
Scala 1:100

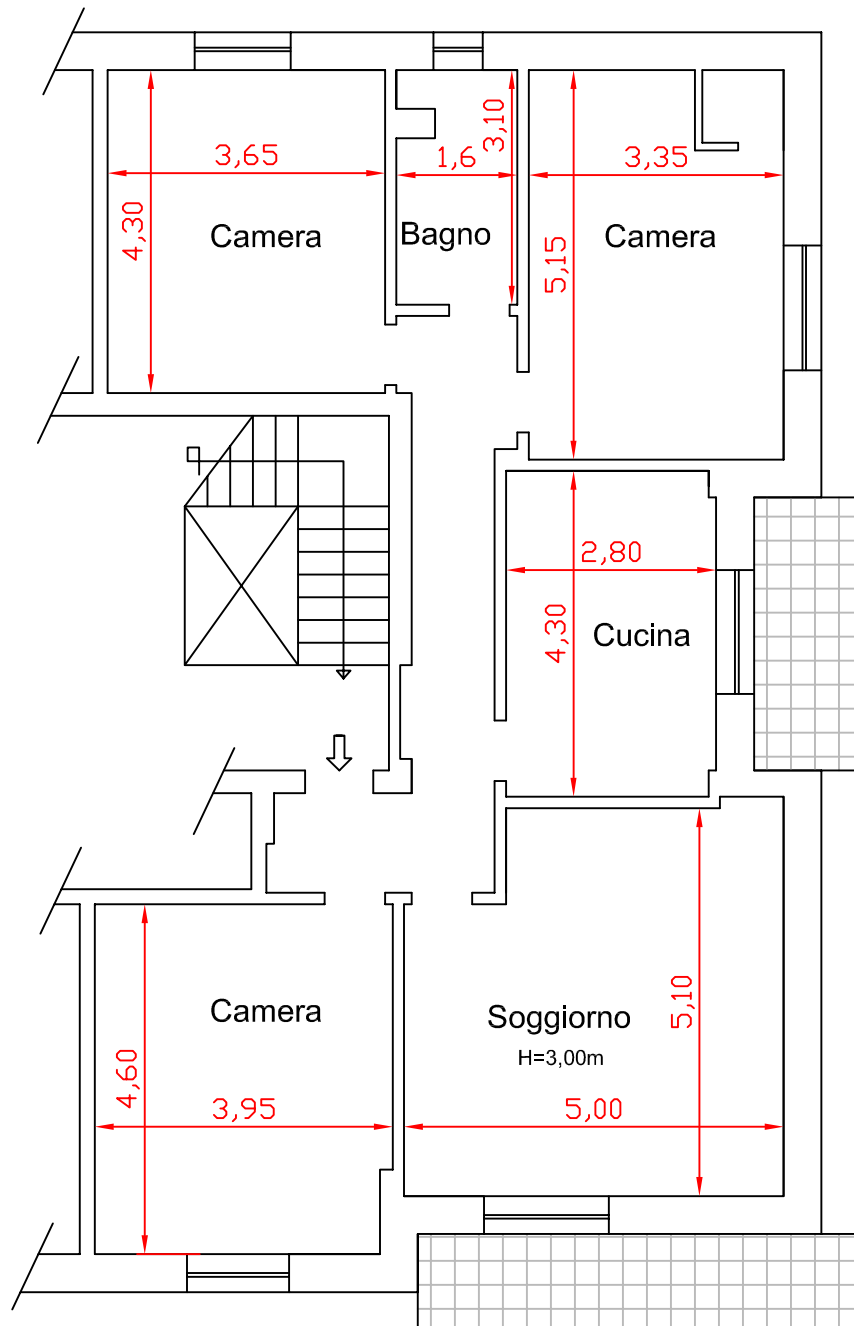

TRIBUNALE DI COSENZA
PROCEDURA N.40/2025R.E.

Comune di Mendicino
Fl. 20 - p.lla 624 - sub.15

Soffitta - Piano Sottotetto
Scala 1:100

