
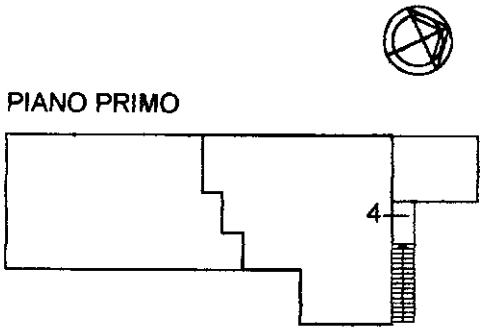


Agenzia del Territorio
CATASTO FABBRICATI
Ufficio Provinciale di
Bologna

ELABORATO PLANIMETRICO	
Compilato da: Negrini Mauro	
Iscritto all'albo: Ingegneri	
Prov. Bologna	N. 3193

Comune di San Giovanni In Persiceto	Protocollo n. 000030947 del 05/02/2003
Sezione: Foglio: 59 Particella: 163	Tipo Mappale n. del
Dimostrazione grafica dei subalterni	Scala 1 : 400

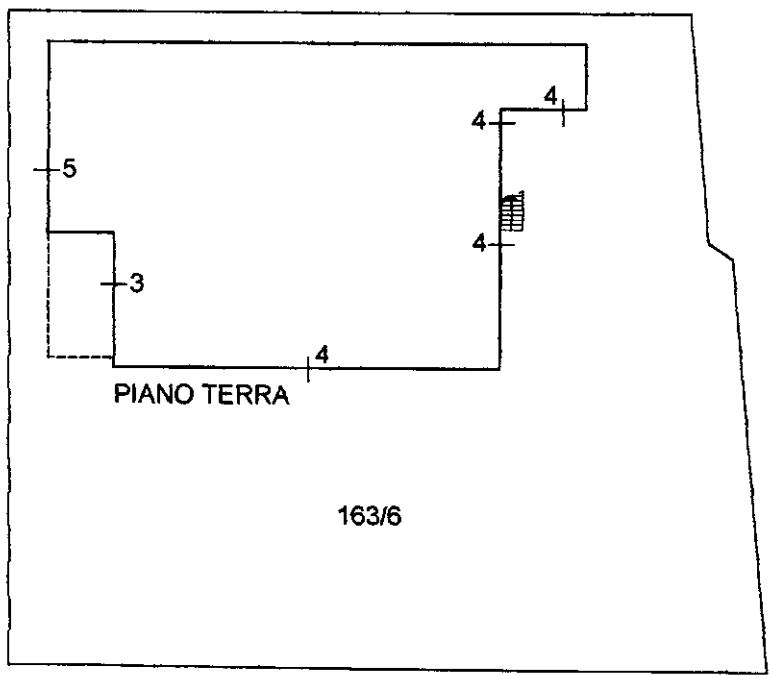

Ultima planimetria in atti