

**Agenzia delle Entrate  
CATASTO FABBRICATI  
Ufficio Provinciale di  
Novara**

**ELABORATO PLANIMETRICO**

Compilato da:  
Ruga Alessandro

Iscritto all'albo:  
Geometri

Prov. Novara

N. 2344

Comune di Divignano

Sezione: Foglio: 4

Particella: 804



Protocollo n. NO0020816 del 17/03/2026

Tipo Mappale n. 19219 del 10/03/2026

Dimostrazione grafica dei subalterni


Scala 1 : 500

**PIANO PRIMO**

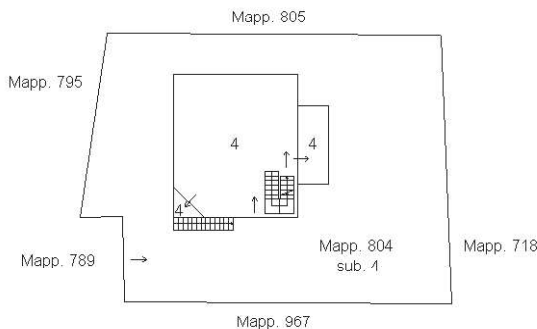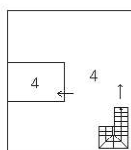

**PIANO TERRA**

**PIANO INTERRATO**

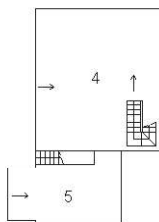

Ultima planimetria in atti



**Agenzia delle Entrate  
CATASTO FABBRICATI  
Ufficio Provinciale di  
Novara**

**ELABORATO PLANIMETRICO**

Compilato da:  
Ruga Alessandro

Iscritto all'albo:  
Geometri

Prov. Novara

N. 2344

Comune di Divignano

Sezione: Foglio: 4

Particella: 804


Protocollo n. NO0020816 del 17/03/2026

Tipo Mappale n. 19219 del 10/03/2026

Dimostrazione grafica dei subalterni


Scala 1 : 500

PIANO PRIMO

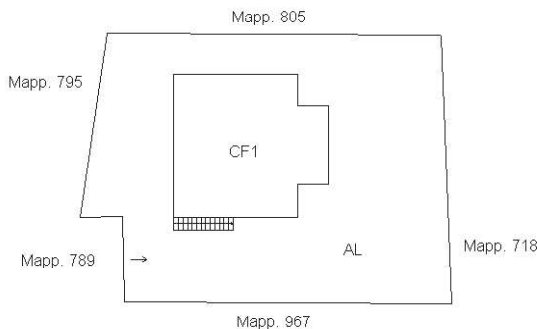

PIANO TERRA

PIANO INTERRATO

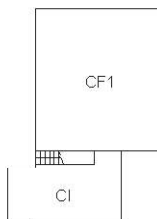

Ultima planimetria in atti



## ACCERTAMENTO DELLA PROPRIETA' IMMOBILIARE URBANA ELENCO DEI SUBALTERNI ASSEGNATI

Comune DIVIGNANO	Sezione	Foglio 4	Particella 804	Tipo mappale 19219	del: 10/03/2026
---------------------	---------	-------------	-------------------	-----------------------	--------------------

Sub	UBICAZIONE via/piazza	n.civ	Piani	Scala	Int	DESCRIZIONE
4	via schiappina	6	S1-T - 1			ABITAZIONE IN VILLINO
5	via schiappina	6	S1			AUTORIMESSA

---

Visura telematica



**Agenzia delle Entrate  
CATASTO FABBRICATI  
Ufficio Provinciale di  
Novara**

Dichiarazione protocollo n. NO0019745 del 12/03/2026

Comune di Divignano

Via Schiappina

civ. 6

Identificativi Catastali:

Sezione:

Foglio: 4

Particella: 804

Subalterno: 4

Compilata da:  
Ruga Alessandro

Iscritto all'albo:  
Geometri

Prov. Novara


N. 2344

Planimetria


Scheda n. 1

Scala 1:200


PIANO PRIMO

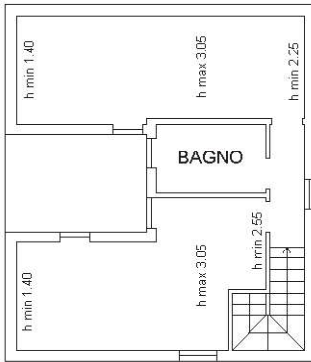

PIANO TERRA

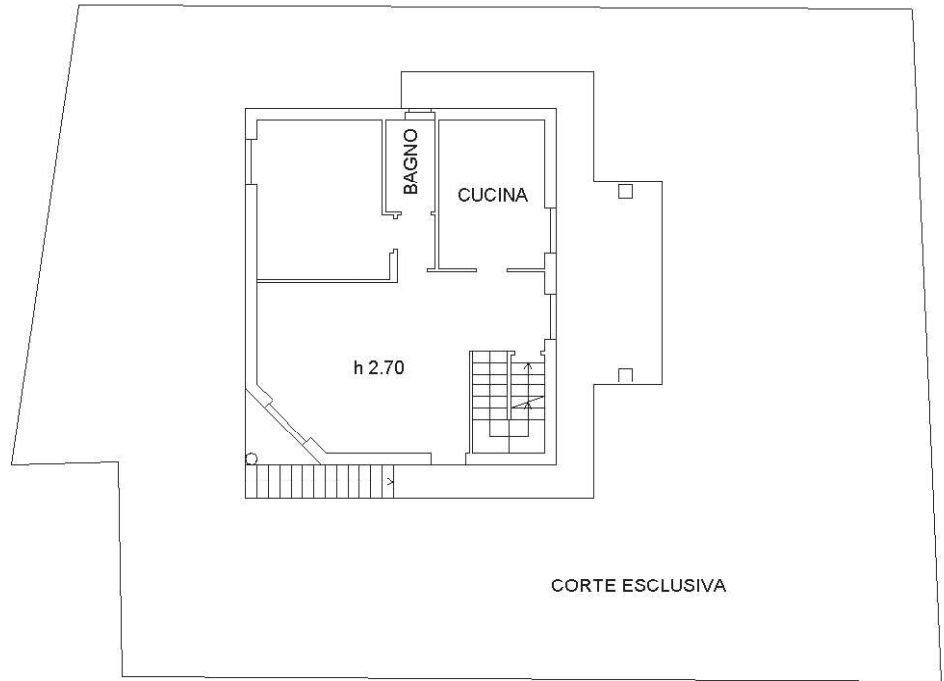

PIANO INTERRATO

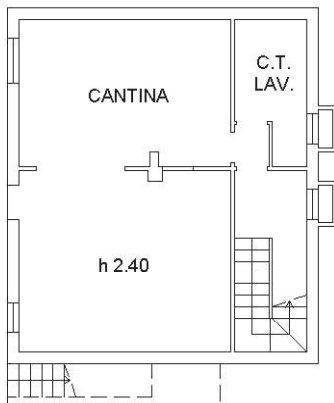

SUB. 5

Ultima planimetria in atti



**Agenzia delle Entrate  
CATASTO FABBRICATI  
Ufficio Provinciale di  
Novara**

Dichiarazione protocollo n. NO0020816 del 17/03/2026

Comune di Divignano

Via Schiappina

civ. 6

Identificativi Catastali:

Sezione:

Foglio: 4

Particella: 804

Subalterno: 5

Compilata da:  
Ruga Alessandro

Iscritto all'albo:  
Geometri


Prov. Novara

N. 2344

Planimetria

Scheda n. 1

Scala 1:200

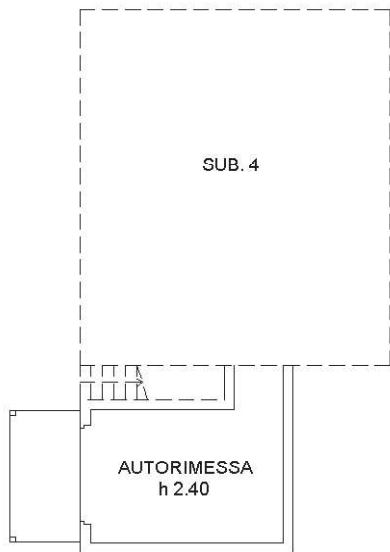

PIANO INTERRATO



Ultima planimetria in atti

Firmato Da: **ALESSANDRO RUGA** Geometra Da: **ARUBAPEC EU QUALIFIED CERTIFICATES CA G1** Serial#: 5308a48195bf6e8471b1c2f70d171e4  
 Catalogo dei Fabbricati - Situazione al 18/03/2026 - Comune di DIVIGNANO(D309) - < Foglio 4 - Particella 804 - Subalterno 5 >  
 Numero



