

**Agenzia del Territorio
CATASTO FABBRICATI
Ufficio Provinciale di
Lodi**


Dichiarazione protocollo n. LO0008344 del 11/02/2010
Planimetria di u.i.u. in Comune di Terranova Dei Passerini
Via Iv Novembre civ. SNC

Identificativi Catastali:
Sezione:
Foglio: 7
Particella: 308
Subalterno: 2

Compilata da:
Bianchi Gianpiero
Iscritto all'albo:
Geometri
Prov. Lodi N. 267

Scheda n. 1 Scala 1:200

PIANO TERRA

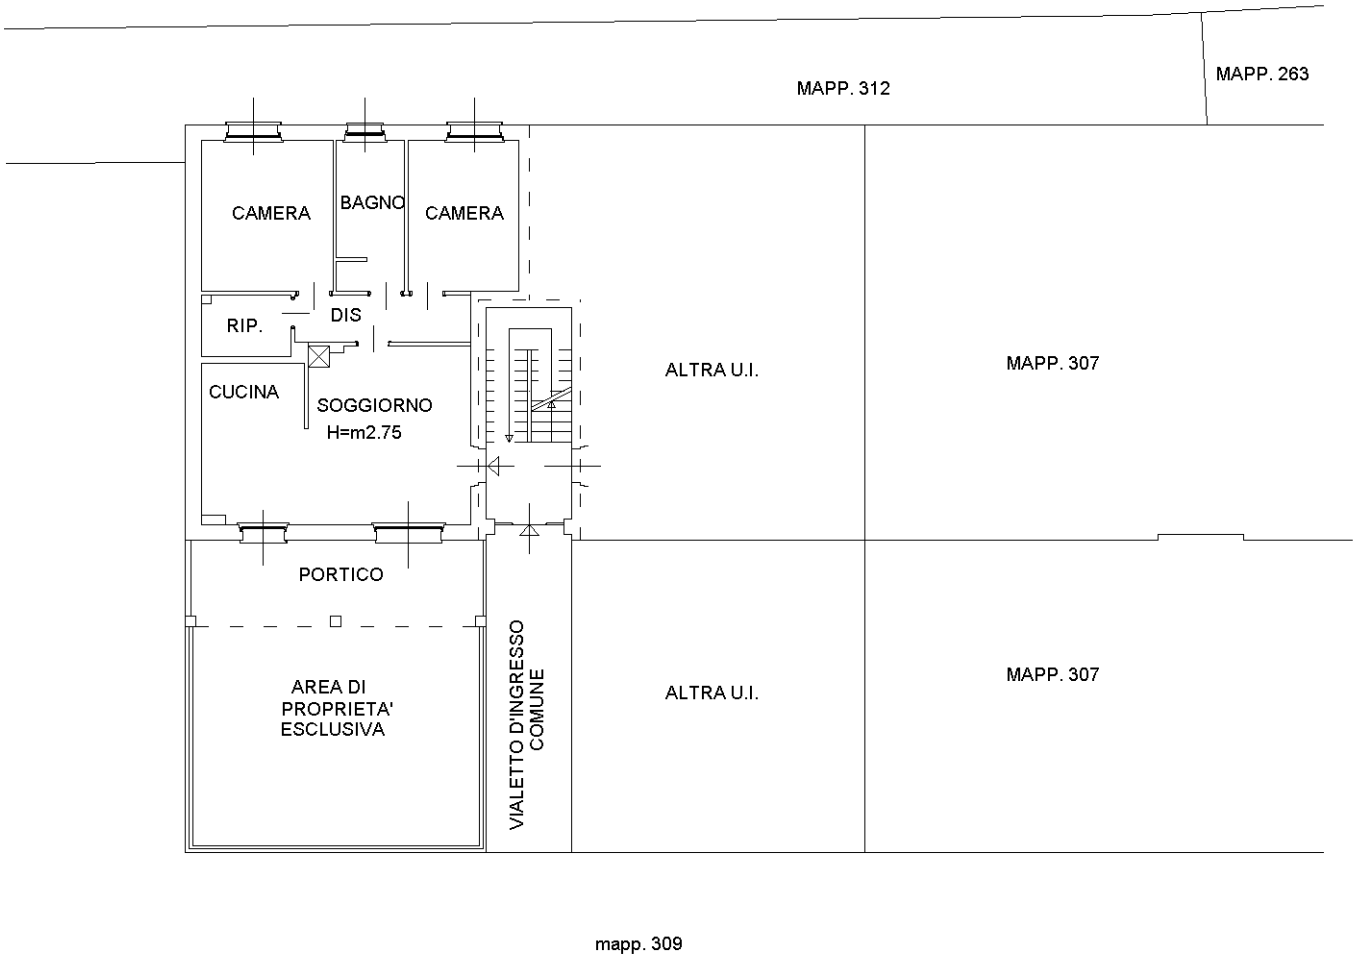

Catasto dei Fabbricati - Situazione al 07/02/2025 - Comune di TERRANOVA DEI PASSERINI(L125) - < Foglio 7 - Particella 308 - Subalterno 2 >
VIA QUATTRO NOVEMBRE n. 22 Piano T

Ultima planimetria in atti

