

**Agenzia del Territorio
CATASTO FABBRICATI
Ufficio Provinciale di
Lodi**

Dichiarazione protocollo n. LO0008344 del 11/02/2010
Planimetria di u.i.u. in Comune di Terranova Dei Passerini
Via Iv Novembre civ. SNC


Identificativi Catastali:
Sezione:
Foglio: 7
Particella: 310
Subalterno: 16

Compilata da:
Bianchi Gianpiero
Iscritto all'albo:
Geometri
Prov. Lodi N. 267

Scheda n. 1 Scala 1:200

PIANO SEMINTERRATO

TERRAPIENO
MAPP.309

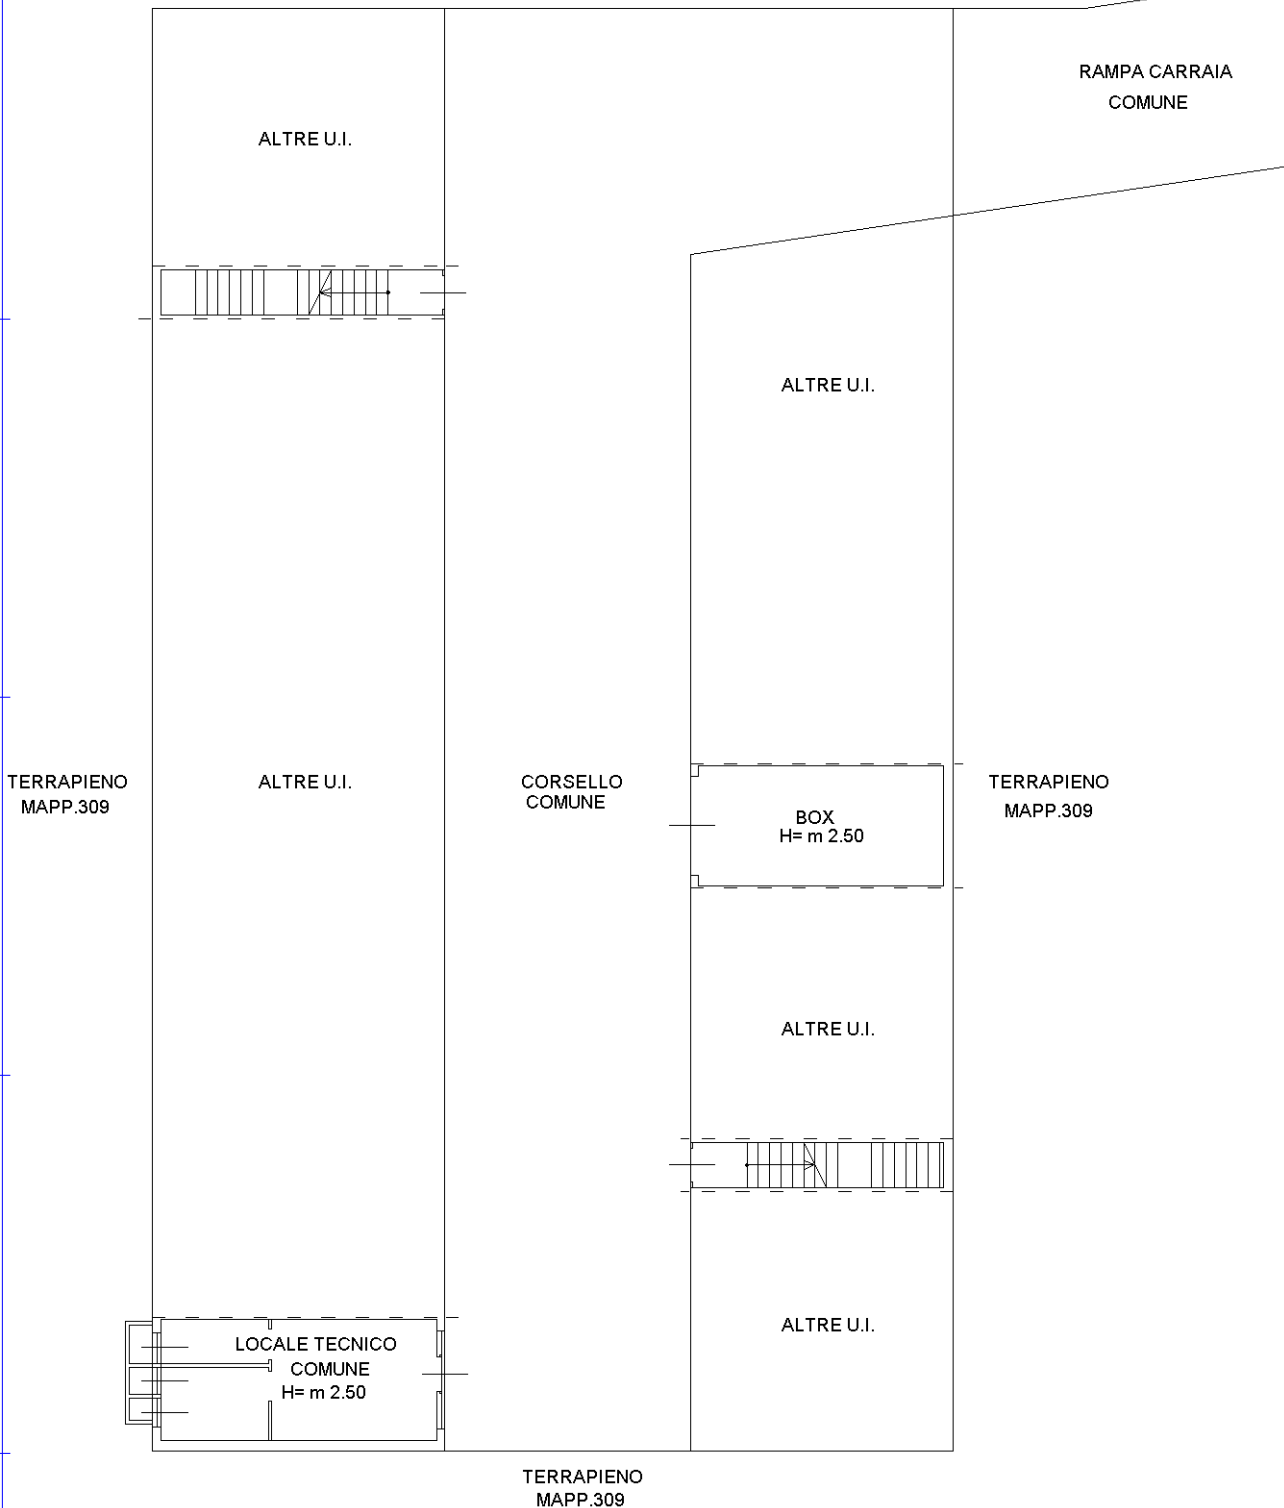

NORD



Ultima planimetria in atti

Catasto dei Fabbricati - Situazione al 07/02/2025 - Comune di TERRANOVA DEI PASSERINI(L125) - < Foglio 7 - Particella 310 - Subalterno 16 >
VIA IV NOVEMBRE n. SNC Piano S1