

**Agenzia delle Entrate
CATASTO FABBRICATI
Ufficio Provinciale di
Pisa**

Dichiarazione protocollo n. PI0062678 del 03/06/2025

Comune di Vecchiano

Via Di Cortona

civ. 28

Identificativi Catastali:

Sezione:

Foglio: 33

Particella: 627

Subalterno: 3

Compilata da:

Silvestri Roberto

Iscritto all'albo:

Architetti

Prov. Pisa

N. 566


Planimetria

Scheda n. 1


Scala 1:200

PIANO TERRA

H=2,75

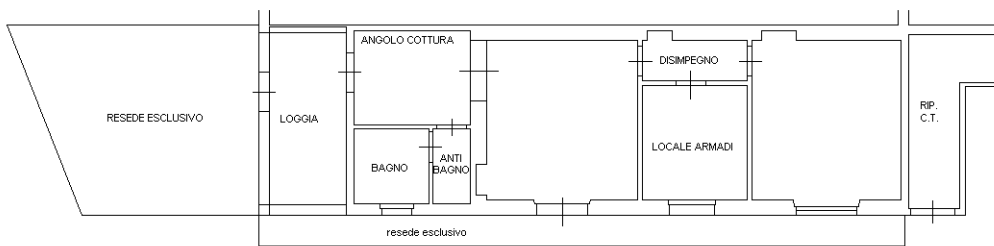

VIA DI CORTONA

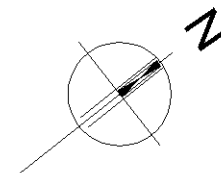

Ultima planimetria in atti