



# PIANTE F52 P123 S504-508-509-510 - Via Andrea della Robbia n.17-21

## LEGENDA


Hpr = Altezza parapetto	○ Termostato	🚿 Lavatrice	⬡ GAS Contatore gas
Hst = Altezza sottotrave	▭ Radiatore	⚡ Quadro elettrico	⬡ ACQUA Contatore acqua
--- Inferriata fissa	⊞ Termoarredo	📞 VC Videocitofono	⬡ LUCE Contatore luce
--- Avvolgibile	⊞ Caldaia	🔧 Rubinetto gas	▲ Ingresso u.i.

LE MISURE DELLE SUPERFICI (A) SONO RIFERITE AL CALPESTABILE  
 LE MISURE RIPORTATE SUGLI INFISSI INTERNI (base x altezza)  
 RAPPRESENTANO LE DIMENSIONI UTILI DEL PASSAGGIO.  
 LE MISURE RIPORTATE SUGLI INFISSI ESTERNI (base x altezza)  
 RAPPRESENTANO LE DIMENSIONI DELL'IMBOTTE.  
 LE AREE A SONO ESPRESSE IN mq (metri quadri) E LE ALTEZZE H SONO  
 ESPRESSE IN m (metri).


## Piano Terra

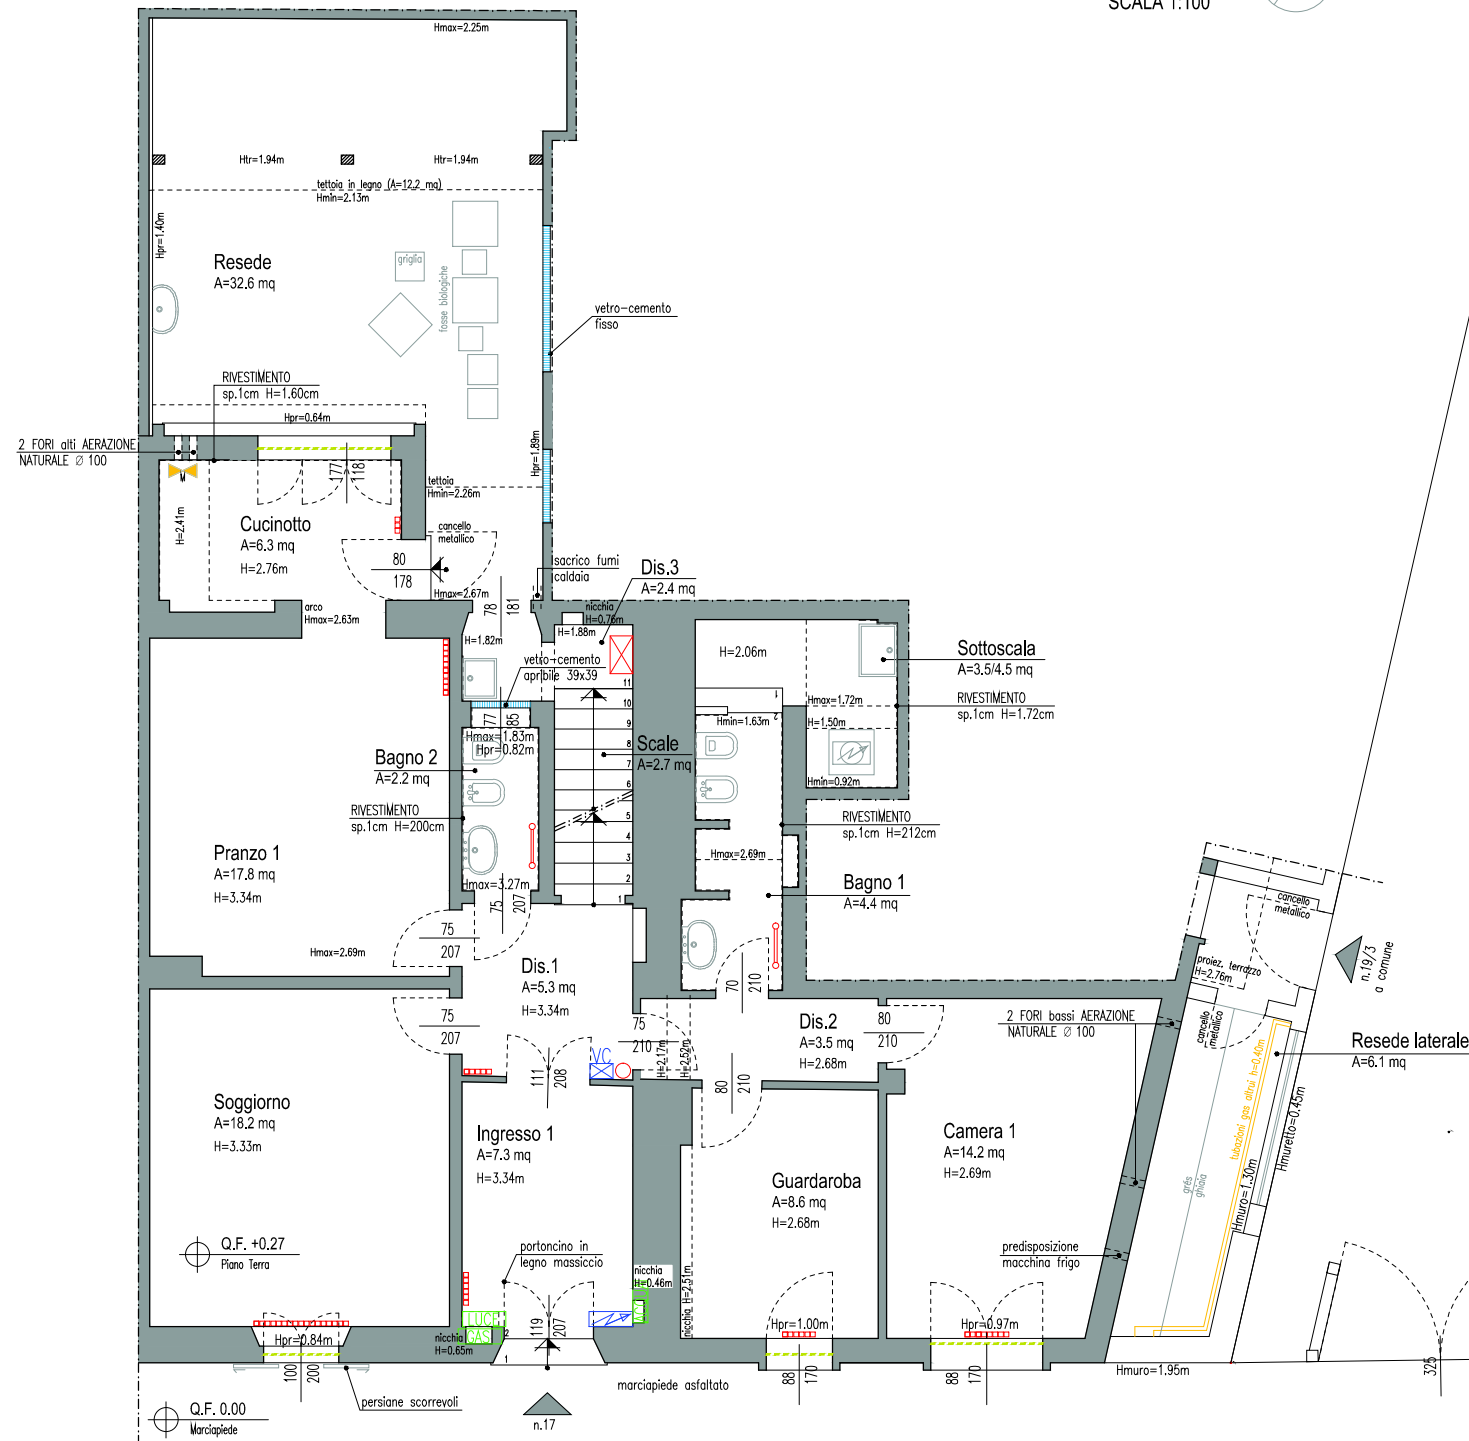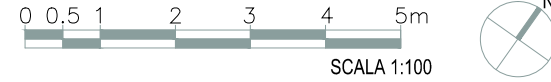

IPOTESI DI SAGOMA  
NON DELINEATA A TERRA

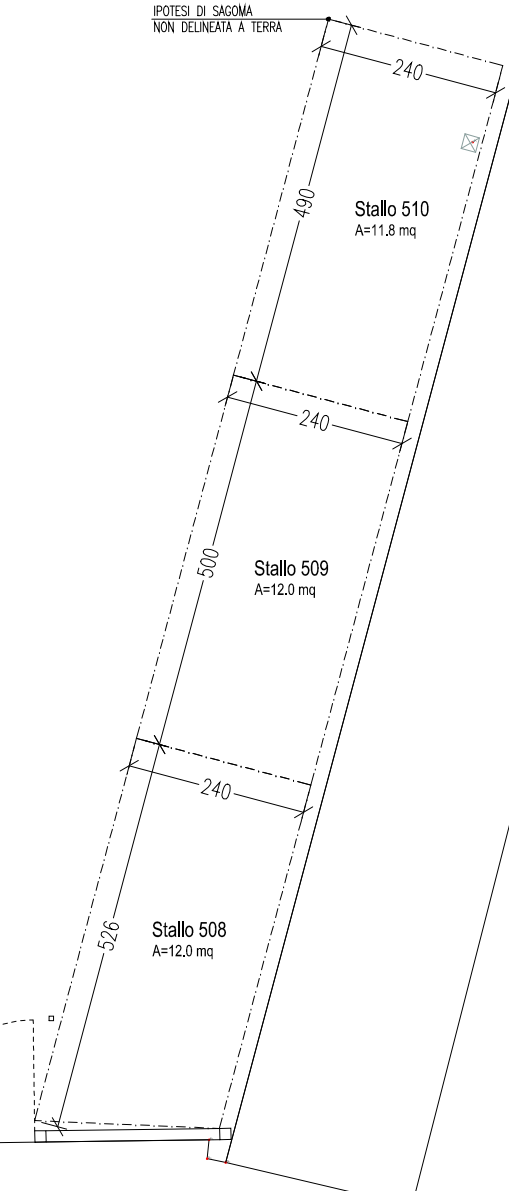


## Piano Interrato

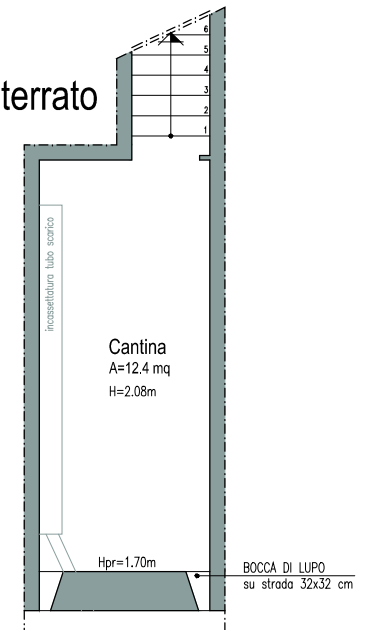

Via Andrea Della Robbia

Via Andrea Della Robbia


# PIANTE F52 P123 S504-508-509-510 - Via Andrea della Robbia n.17-21

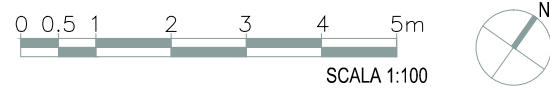



## LEGENDA

Hpr = Altezza parapetto	○ Termostato	🚰 Lavatrice	⬜ GAS Contatore gas
Hst = Altezza sottotrave	▬ Radiatore	⚡ Quadro elettrico	⬜ ACQUA Contatore acqua
--- Inferriata fissa	⊞ Termoarredo	☎ VC Videocitofono	⬜ LUCE Contatore luce
--- Avvolgibile	⊞ Caldaia	🔧 Rubinetto gas	▲ Ingresso u.i.

LE MISURE DELLE SUPERFICI (A) SONO RIFERITE AL CALPESTABILE  
 LE MISURE RIPORTATE SUGLI INFISSI INTERNI (base x altezza) RAPPRESENTANO LE DIMENSIONI UTILI DEL PASSAGGIO.  
 LE MISURE RIPORTATE SUGLI INFISSI ESTERNI (base x altezza) RAPPRESENTANO LE DIMENSIONI DELL'IMBOTTE.  
 LE AREE A SONO ESPRESSE IN mq (metri quadri) E LE ALTEZZE H SONO ESPRESSE IN m (metri).

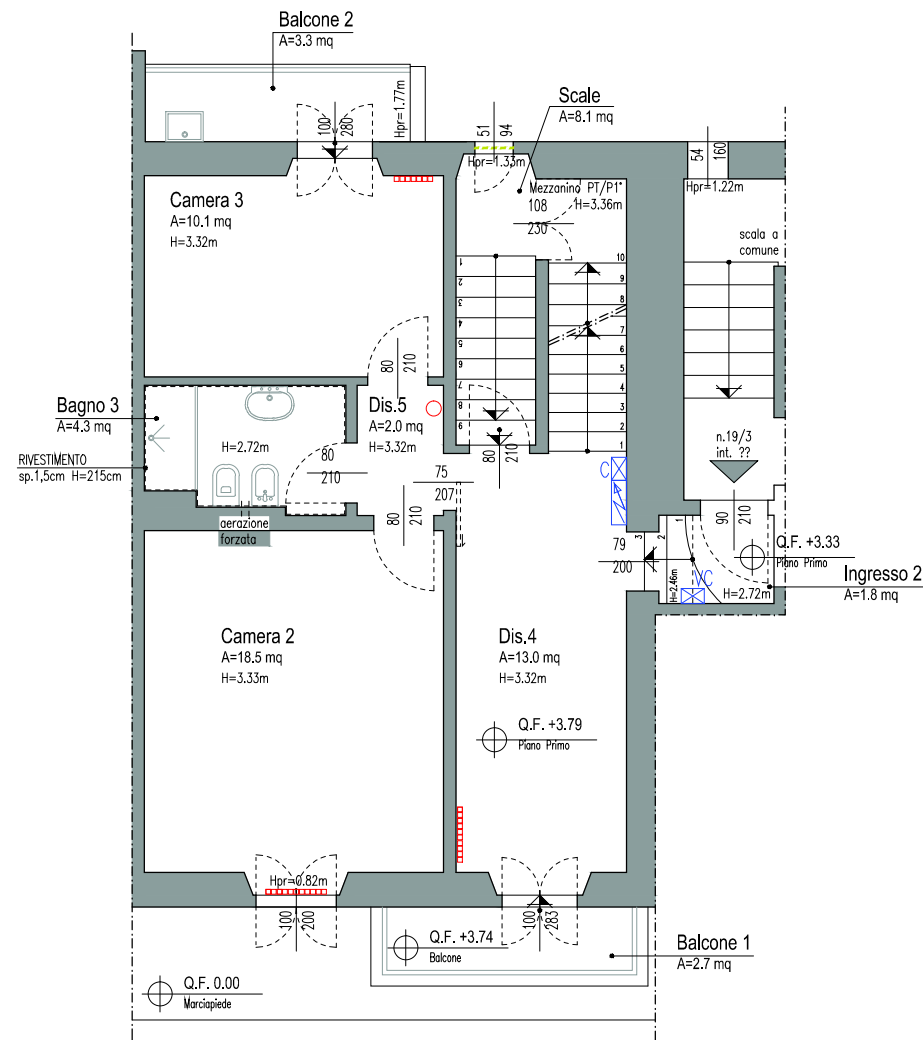

Piano Primo

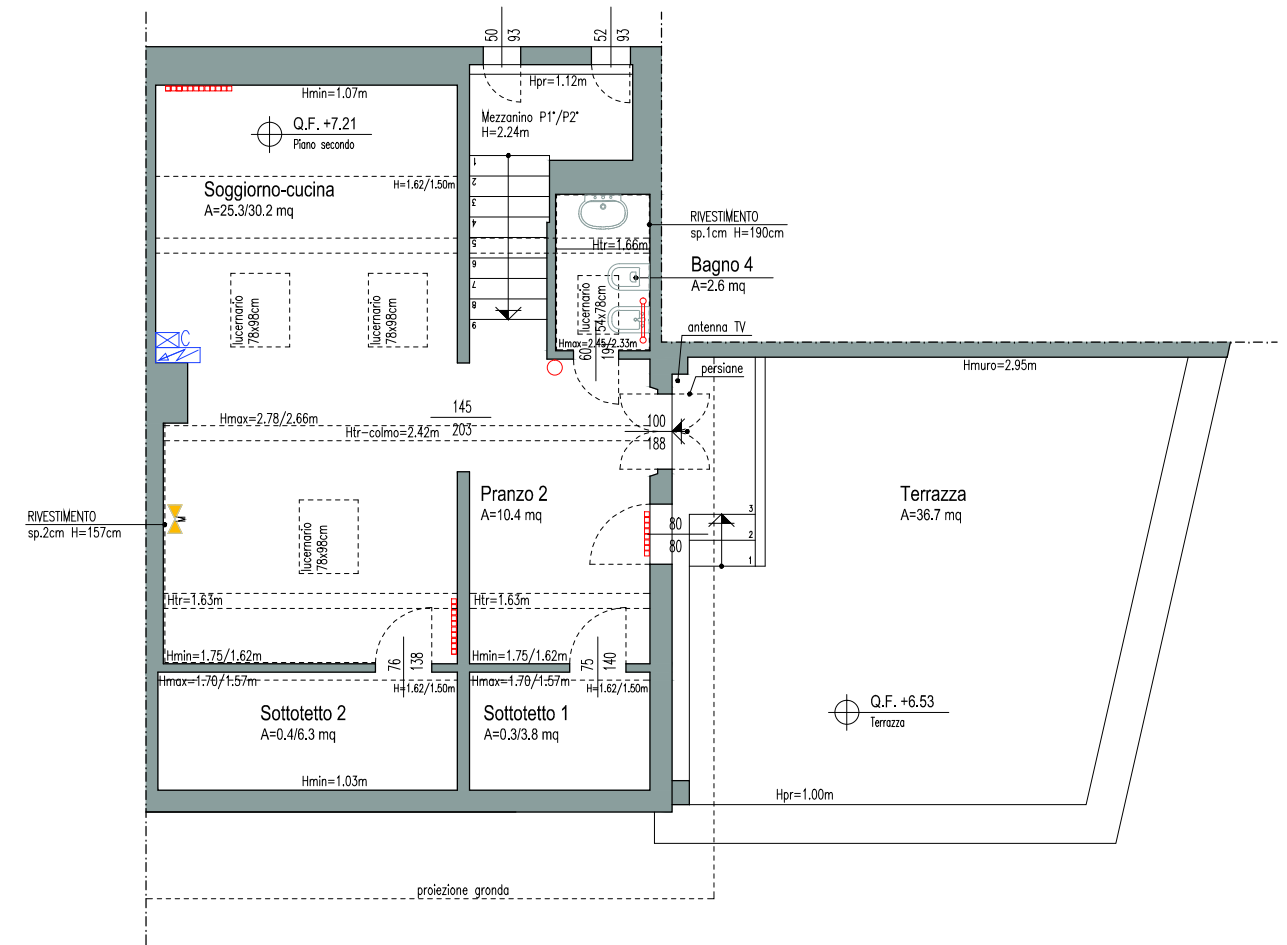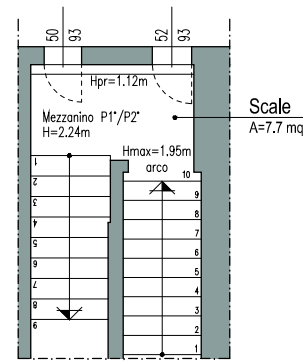

Piano Secondo

Via Andrea Della Robbia